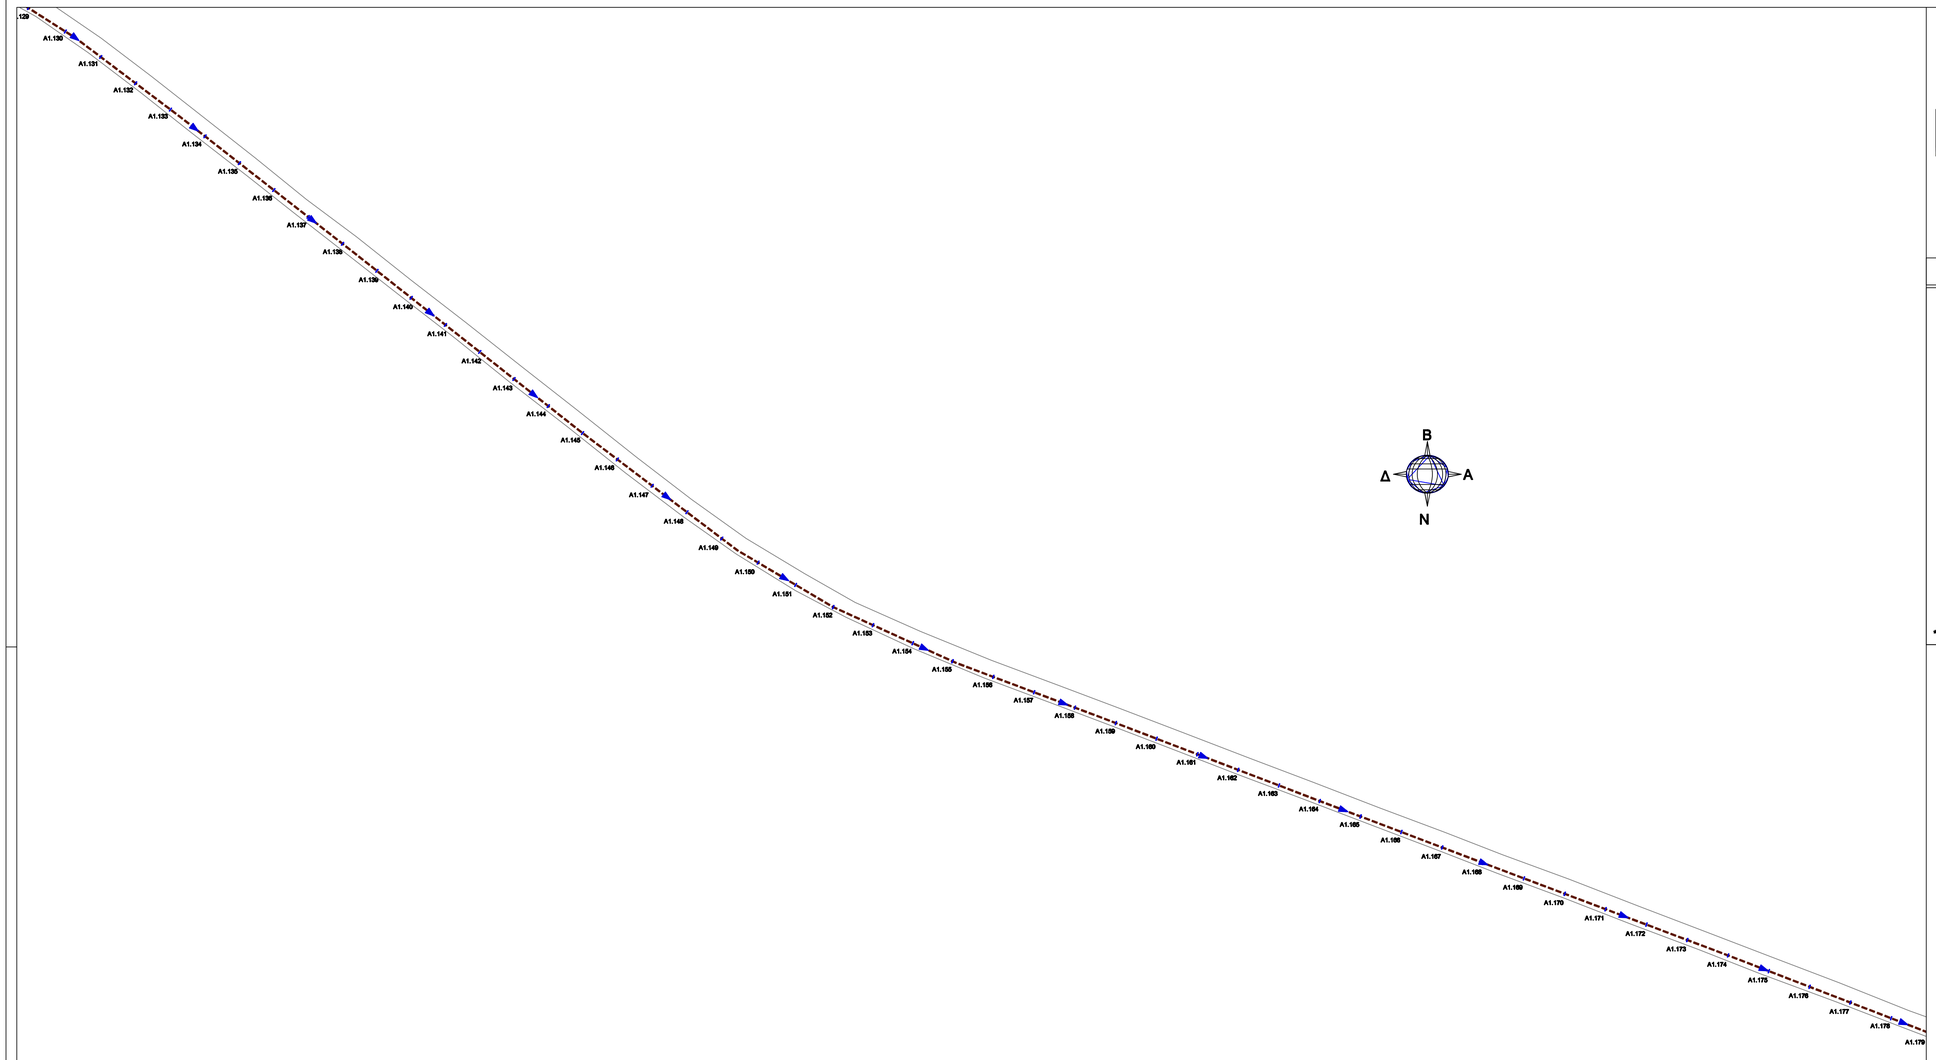

B
Δ
Α
Ν

ΔΙΑΝΟΜΗ ΠΙΝΑΚΙΔΩΝ

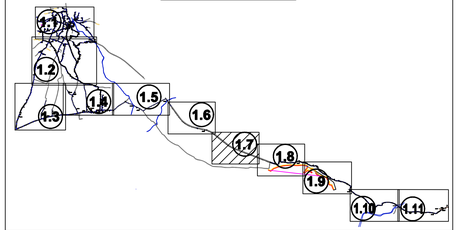

ΥΠΟΜΝΗΜΑ

- ΣΥΛΛΕΚΤΗΡΙΟΣ ΑΓΩΓΟΣ (Σx)*
- ΚΥΡΙΟΣ ΑΓΩΓΟΣ ΔΙΚΤΥΟΥ (Κ.x.xx)*
- ΔΕΥΤΕΡΕΥΩΝ ΑΓΩΓΟΣ ΔΙΚΤΥΟΥ (Δ.x.xx.xx)*
- ΑΓΩΓΟΣ ΚΕΝΟΥ (VACUM), (Υx)
- ΚΑΤΑΘΛΙΠΤΙΚΟΣ ΑΓΩΓΟΣ (Αx)
- ΥΠΟΔΕΙΓΜΑ ΑΓΩΓΟΥ ΒΑΡΥΤΗΤΑΣ (ΦΟΡΑ ΡΟΗΣ | ΜΗΚΟΣ | ΚΛΙΣΗ | ΔΙΑΜΕΤΡΟΣ; 32.00m/0.04/Φ200)
- ΦΡΕΑΤΙΑ ΑΓΩΓΩΝ ΒΑΡΥΤΗΤΑΣ (Φ1.29.9.17.3; ΑΓΩΓΟΣ | Α/Α)
- ΕΚ.1 ΕΚΚΕΝΩΤΗΣ ΚΑΤΑΘΛΙΠΤΙΚΟΥ ΑΓΩΓΟΥ
- ΑΕ/1 ΑΕΡΟΕΞΑΓΩΓΟΣ ΚΑΤΑΘΛΙΠΤΙΚΟΥ ΑΓΩΓΟΥ
- ΑΝΤΛΙΟΣΤΑΣΙΟ

* ΟΠΟΥ ΔΕΝ ΑΝΑΓΡΑΦΕΤΑΙ ΥΛΙΚΟ ΚΑΤΑΣΚΕΥΗΣ ΑΓΩΓΟΥ ΕΝΝΟΕΙΤΑΙ PVC

ΦΟΡΕΑΣ

ΔΗΜΟΣ ΔΙΡΦΥΩΝ - ΜΕΣΣΑΠΙΩΝ

ΜΕΛΕΤΗ

ΜΕΛΕΤΗ ΔΙΚΤΥΩΝ ΑΠΟΧΕΤΕΥΣΗΣ ΛΥΜΑΤΩΝ ΟΙΚΙΣΜΟΥ ΠΟΛΙΤΙΚΩΝ ΔΗΜΟΥ ΔΙΡΦΥΩΝ - ΜΕΣΣΑΠΙΩΝ

ΣΤΑΔΙΟ ΜΕΛΕΤΗΣ

ΟΡΙΣΤΙΚΗ ΜΕΛΕΤΗ

Θ Ε Μ Α	ΑΡ. ΣΧΕΔΙΟΥ
ΟΡΙΖΟΝΤΙΟΓΡΑΦΙΑ	2.7

ΚΛΙΜΑΚΑ ΣΧΕΔΙΟΥ: **1:1000**

ΧΡΟΝΟΣ ΜΕΛΕΤΗΣ **ΜΑΪΟΣ 2017**

ΘΕΩΡΗΘΗΚΕ	ΟΙ ΣΥΝΤΑΞΑΝΤΕΣ