ΑΓΩΓΟΣ Σ5

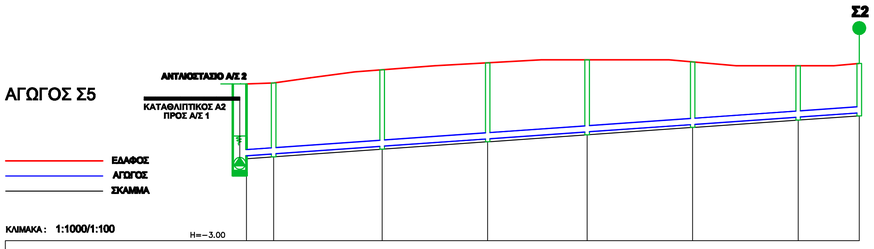

ΟΝΟΜΑΣΙΑ ΦΡΕΑΤΙΩΝ	Α/Ξ2	Φ5.1		Φ5.2		Φ5.3		Φ5.4		Φ5.5		Φ5.6		Φ2.1
ΥΨΟΜΕΤΡΑ ΕΔΑΦΟΥΣ	2.20	2.23		2.67		2.90		3.00		2.93		2.81		2.88
ΥΨΟΜΕΤΡΑ ΣΚΑΜΜΑΤΟΣ	-0.28	-0.22		0.04		0.28		0.51		0.76		1.00		1.14
ΒΑΘΟΣ ΣΚΑΜΜΑΤΟΣ	2.48	2.45		2.64		2.62		2.49		2.17		1.81		1.74
ΑΠΟΣΤΑΣΕΙΣ ΜΕΤΑΞΥ		9.00	36.00		35.00		33.00		35.00		35.00		20.27	
ΑΠΟΣΤΑΣΗ ΑΠΟ ΤΗΝ ΑΡΧΗ	0.00	9.00		45.00		80.00		113.00		148.00		183.00		203.27
ΧΙΛΙΟΜΕΤΡΗΣΗ	0+000					0+100								0+200
ΥΔΡΑΥΛΙΚΑ ΣΤΟΙΧΕΙΑ (ΠΑΡΟΧΗ, ΤΑΧΥΤΗΤΑ, ΠΛΗΡΩΣΗ, ΒΑΘΟΣ ΡΟΗΣ)	Q=3.57 L/s V=0.74 m/s h/H=0.22 h=4.40 cm													
ΔΙΑΜΕΤΡΟΣ ΚΑΙ ΜΗΚΟΣ	PVC Σ41 Ø200 /L=203.27													
ΜΗΚΟΣ ΚΑΙ ΚΛΙΣΗ	L=203.27/i=0.007													

ΑΓΩΓΟΣ Σ6

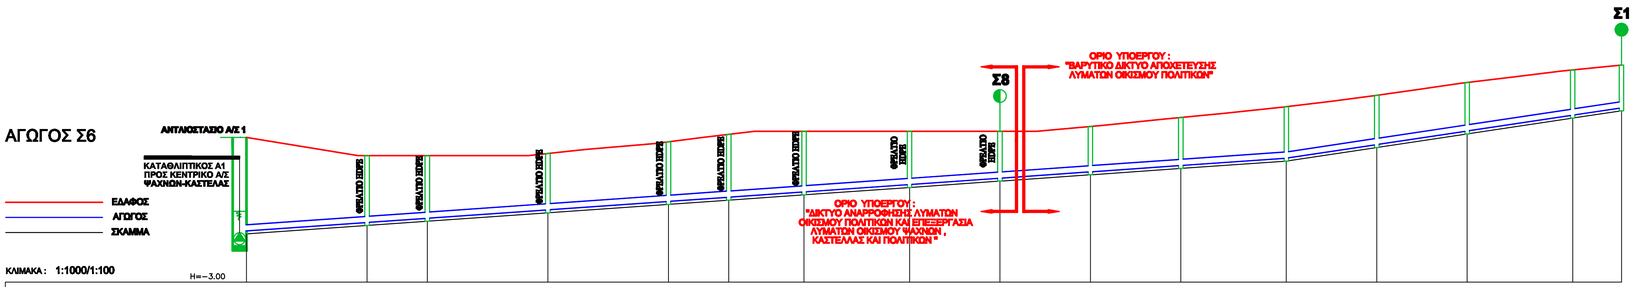

ΟΝΟΜΑΣΙΑ ΦΡΕΑΤΙΩΝ	Α/Ξ 1	Φ6.1	Φ6.2		Φ6.3		Φ6.4	Φ6.5	Φ6.6		Φ6.7		Φ6.8	Φ6.9	Φ6.10		Φ6.11		Φ6.12	Φ6.13		Φ6.14	Φ1.7
ΥΨΟΜΕΤΡΑ ΕΔΑΦΟΥΣ	1.80	1.20	1.20		1.27		1.66	1.90	2.00		2.00		2.00	2.16	2.46		2.82		3.20	3.61		4.05	4.43
ΥΨΟΜΕΤΡΑ ΣΚΑΜΜΑΤΟΣ	-1.40	-1.12	-0.98		-0.70		-0.42	-0.28	-0.11		0.14		0.35	0.56	0.77		1.02		1.47	1.92		2.44	2.68
ΒΑΘΟΣ ΣΚΑΜΜΑΤΟΣ	3.20	2.32	2.18		1.97		2.08	2.18	2.11		1.86		1.65	1.60	1.69		1.81		1.74	1.70		1.61	1.75
ΑΠΟΣΤΑΣΕΙΣ ΜΕΤΑΞΥ		40.00	20.00	40.00		40.00	20.00	25.00	35.00		30.00		30.00	30.00	35.00		30.00		30.00	35.00		16.19	
ΑΠΟΣΤΑΣΗ ΑΠΟ ΤΗΝ ΑΡΧΗ	0.00	40.00	60.00		100.00		140.00	160.00	185.00		220.00		250.00	280.00	310.00		345.00		375.00	405.00		440.00	456.19
ΧΙΛΙΟΜΕΤΡΗΣΗ	0+000				0+100						0+200						0+300					0+400	
ΥΔΡΑΥΛΙΚΑ ΣΤΟΙΧΕΙΑ (ΠΑΡΟΧΗ, ΤΑΧΥΤΗΤΑ, ΠΛΗΡΩΣΗ, ΒΑΘΟΣ ΡΟΗΣ)					Q=12.89 L/s V=1.05 m/s h/H=0.42 h=8.40 cm										Q=12.39 L/s V=1.02 m/s h/H=0.41 h=8.20 cm							Q=12.39 L/s V=1.36 m/s h/H=0.33 h=6.60 cm		
ΔΙΑΜΕΤΡΟΣ ΚΑΙ ΜΗΚΟΣ	HDPE 10Atm Ø200 /L=250.00														PVC Σ41 Ø200 /L=206.19								
ΜΗΚΟΣ ΚΑΙ ΚΛΙΣΗ	L=345.000/i=0.007																					L=111.19/i=0.015	

ΑΓΩΓΟΣ Κ6.8

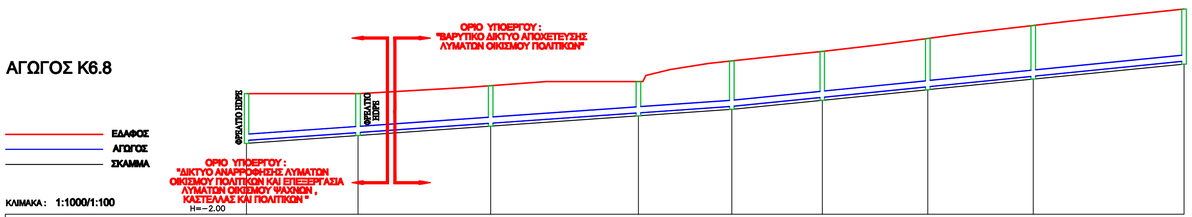

ΟΝΟΜΑΣΙΑ ΦΡΕΑΤΙΩΝ	Φ6.8	Φ6.8.1		Φ6.8.2		Φ6.8.3		Φ6.8.4	Φ6.8.5		Φ6.8.6		Φ6.8.7		Φ6.8.8
ΥΨΟΜΕΤΡΑ ΕΔΑΦΟΥΣ	2.00	2.01		2.26		2.59		3.08	3.41		3.83		4.26		4.80
ΥΨΟΜΕΤΡΑ ΣΚΑΜΜΑΤΟΣ	0.35	0.61		0.92		1.26		1.48	1.78		2.13		2.48		2.98
ΒΑΘΟΣ ΣΚΑΜΜΑΤΟΣ	1.65	1.40		1.34		1.33		1.60	1.63		1.70		1.78		1.82
ΑΠΟΣΤΑΣΕΙΣ ΜΕΤΑΞΥ		37.00	44.00		49.00		31.00	30.00		35.00		35.00		50.00	
ΑΠΟΣΤΑΣΗ ΑΠΟ ΤΗΝ ΑΡΧΗ	0.00	37.00		81.00		130.00		161.00	191.00		226.00		261.00		311.00
ΧΙΛΙΟΜΕΤΡΗΣΗ	0+000				0+100					0+200				0+300	
ΥΔΡΑΥΛΙΚΑ ΣΤΟΙΧΕΙΑ (ΠΑΡΟΧΗ, ΤΑΧΥΤΗΤΑ, ΠΛΗΡΩΣΗ, ΒΑΘΟΣ ΡΟΗΣ)				Q=0.50 L/s V=0.43 m/s h/H=0.09 h=1.80 cm					Q=0.50 L/s V=0.47 m/s h/H=0.08 h=1.60 cm						
ΔΙΑΜΕΤΡΟΣ ΚΑΙ ΜΗΚΟΣ	HDPE 10Atm Ø200 /L=37.00			PVC Σ41 Ø200 /L=274.00											
ΜΗΚΟΣ ΚΑΙ ΚΛΙΣΗ	L=161.000/i=0.007								L=150.000/i=0.01						

ΦΟΡΕΑΣ

ΔΗΜΟΣ ΔΙΡΦΥΩΝ - ΜΕΣΣΑΠΙΩΝ

ΜΕΛΕΤΗ

ΜΕΛΕΤΗ ΔΙΚΤΥΩΝ ΑΠΟΧΕΤΕΥΣΗΣ ΛΥΜΑΤΩΝ ΟΙΚΙΣΜΟΥ ΠΟΛΙΤΙΚΩΝ ΔΗΜΟΥ ΔΙΡΦΥΩΝ - ΜΕΣΣΑΠΙΩΝ

ΣΤΑΔΙΟ ΜΕΛΕΤΗΣ

ΟΡΙΣΤΙΚΗ ΜΕΛΕΤΗ

Θ Ε Μ Α

ΜΗΚΟΤΟΜΕΣ ΑΓΩΓΩΝ ΒΑΡΥΤΗΤΑΣ
Σ5, Σ6, Κ6.8

ΑΡ. ΣΧΕΔΙΟΥ

3.10

ΚΛΙΜΑΚΑ ΣΧΕΔΙΟΥ: **1:1000 / 1:100**

ΧΡΟΝΟΣ ΜΕΛΕΤΗΣ **ΜΑΪΟΣ 2017**

ΘΕΩΡΗΘΗΚΕ

ΟΙ ΣΥΝΤΑΞΑΝΤΕΣ