ΕΛΛΗΝΙΚΗ ΔΗΜΟΚΡΑΤΙΑ
ΝΟΜΟΣ ΕΥΒΟΙΑΣ
ΔΗΜΟΣ ΔΙΡΦΥΩΝ – ΜΕΣΣΑΠΙΩΝ

# ΜΕΛΕΤΗ ΟΡΙΣΤΙΚΗ – ΕΦΑΡΜΟΓΗΣ

ΒΕΛΤΙΩΣΗ ΑΓΡΟΤΙΚΗΣ ΟΔΟΥ ΑΠΟ ΑΓ. ΙΩΑΝΝΗ ΚΑΛΥΒΙΤΗ
ΕΩΣ ΔΙΑΣΤΑΥΡΩΣΗ "ΛΑΡΚΟ"
ΑΡ. ΜΕΛΕΤΗΣ: 61/2017

Τυπική διατομή
αγροτικής οδού
Τ.Δ. 1
ΚΛΙΜΑΚΑ 1:50

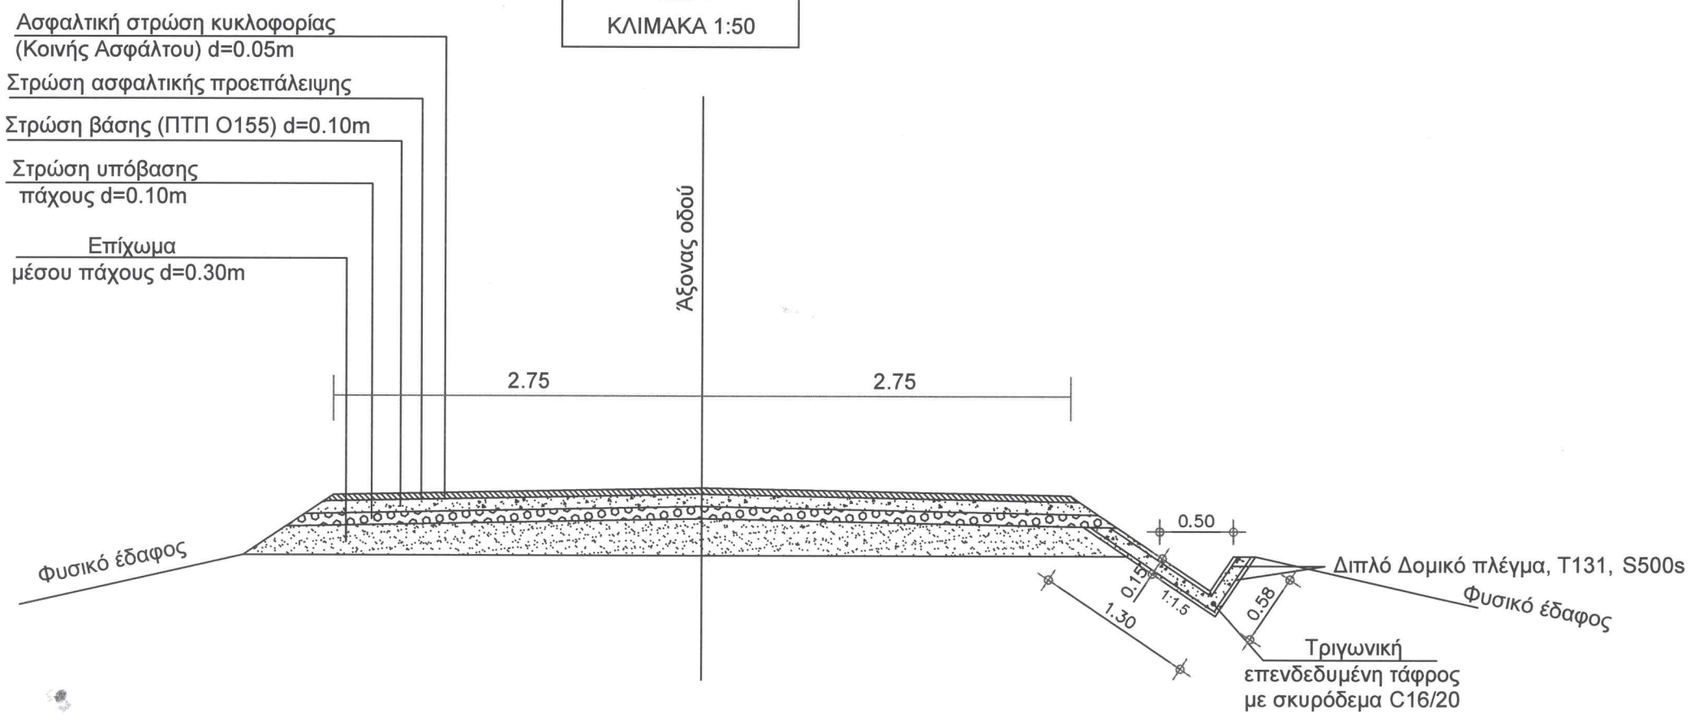


ΨΑΧΝΑ: 14/09/2017
ΘΕΩΡΗΘΗΚΕ
Η ΠΡΟΙΣΤΑΜΕΝΗ Δ.Τ.Υ.

ΕΛΕΝΗ ΜΠΟΥΝΑΝΟΥ
ΠΟΛΙΤΙΚΟΣ ΜΗΧΑΝΙΚΟΣ Τ.Ε. 3/Α

ΨΑΧΝΑ: 14/09/2017
Ο ΣΥΝΤΑΞΑΣ

ΕΥΑΓΓΕΛΟΣ ΤΣΙΡΟΓΙΑΝΝΗΣ
ΠΟΛΙΤΙΚΟΣ ΜΗΧΑΝΙΚΟΣ MSc Π.Ε. 3/Α