


# ΤΟΙΧΕΙΑ ΜΑΡΜΑΤΕΣ

## ΔΙΑΤΑΞΗ ΟΠΛΙΣΜΟΥ

KL 1:50

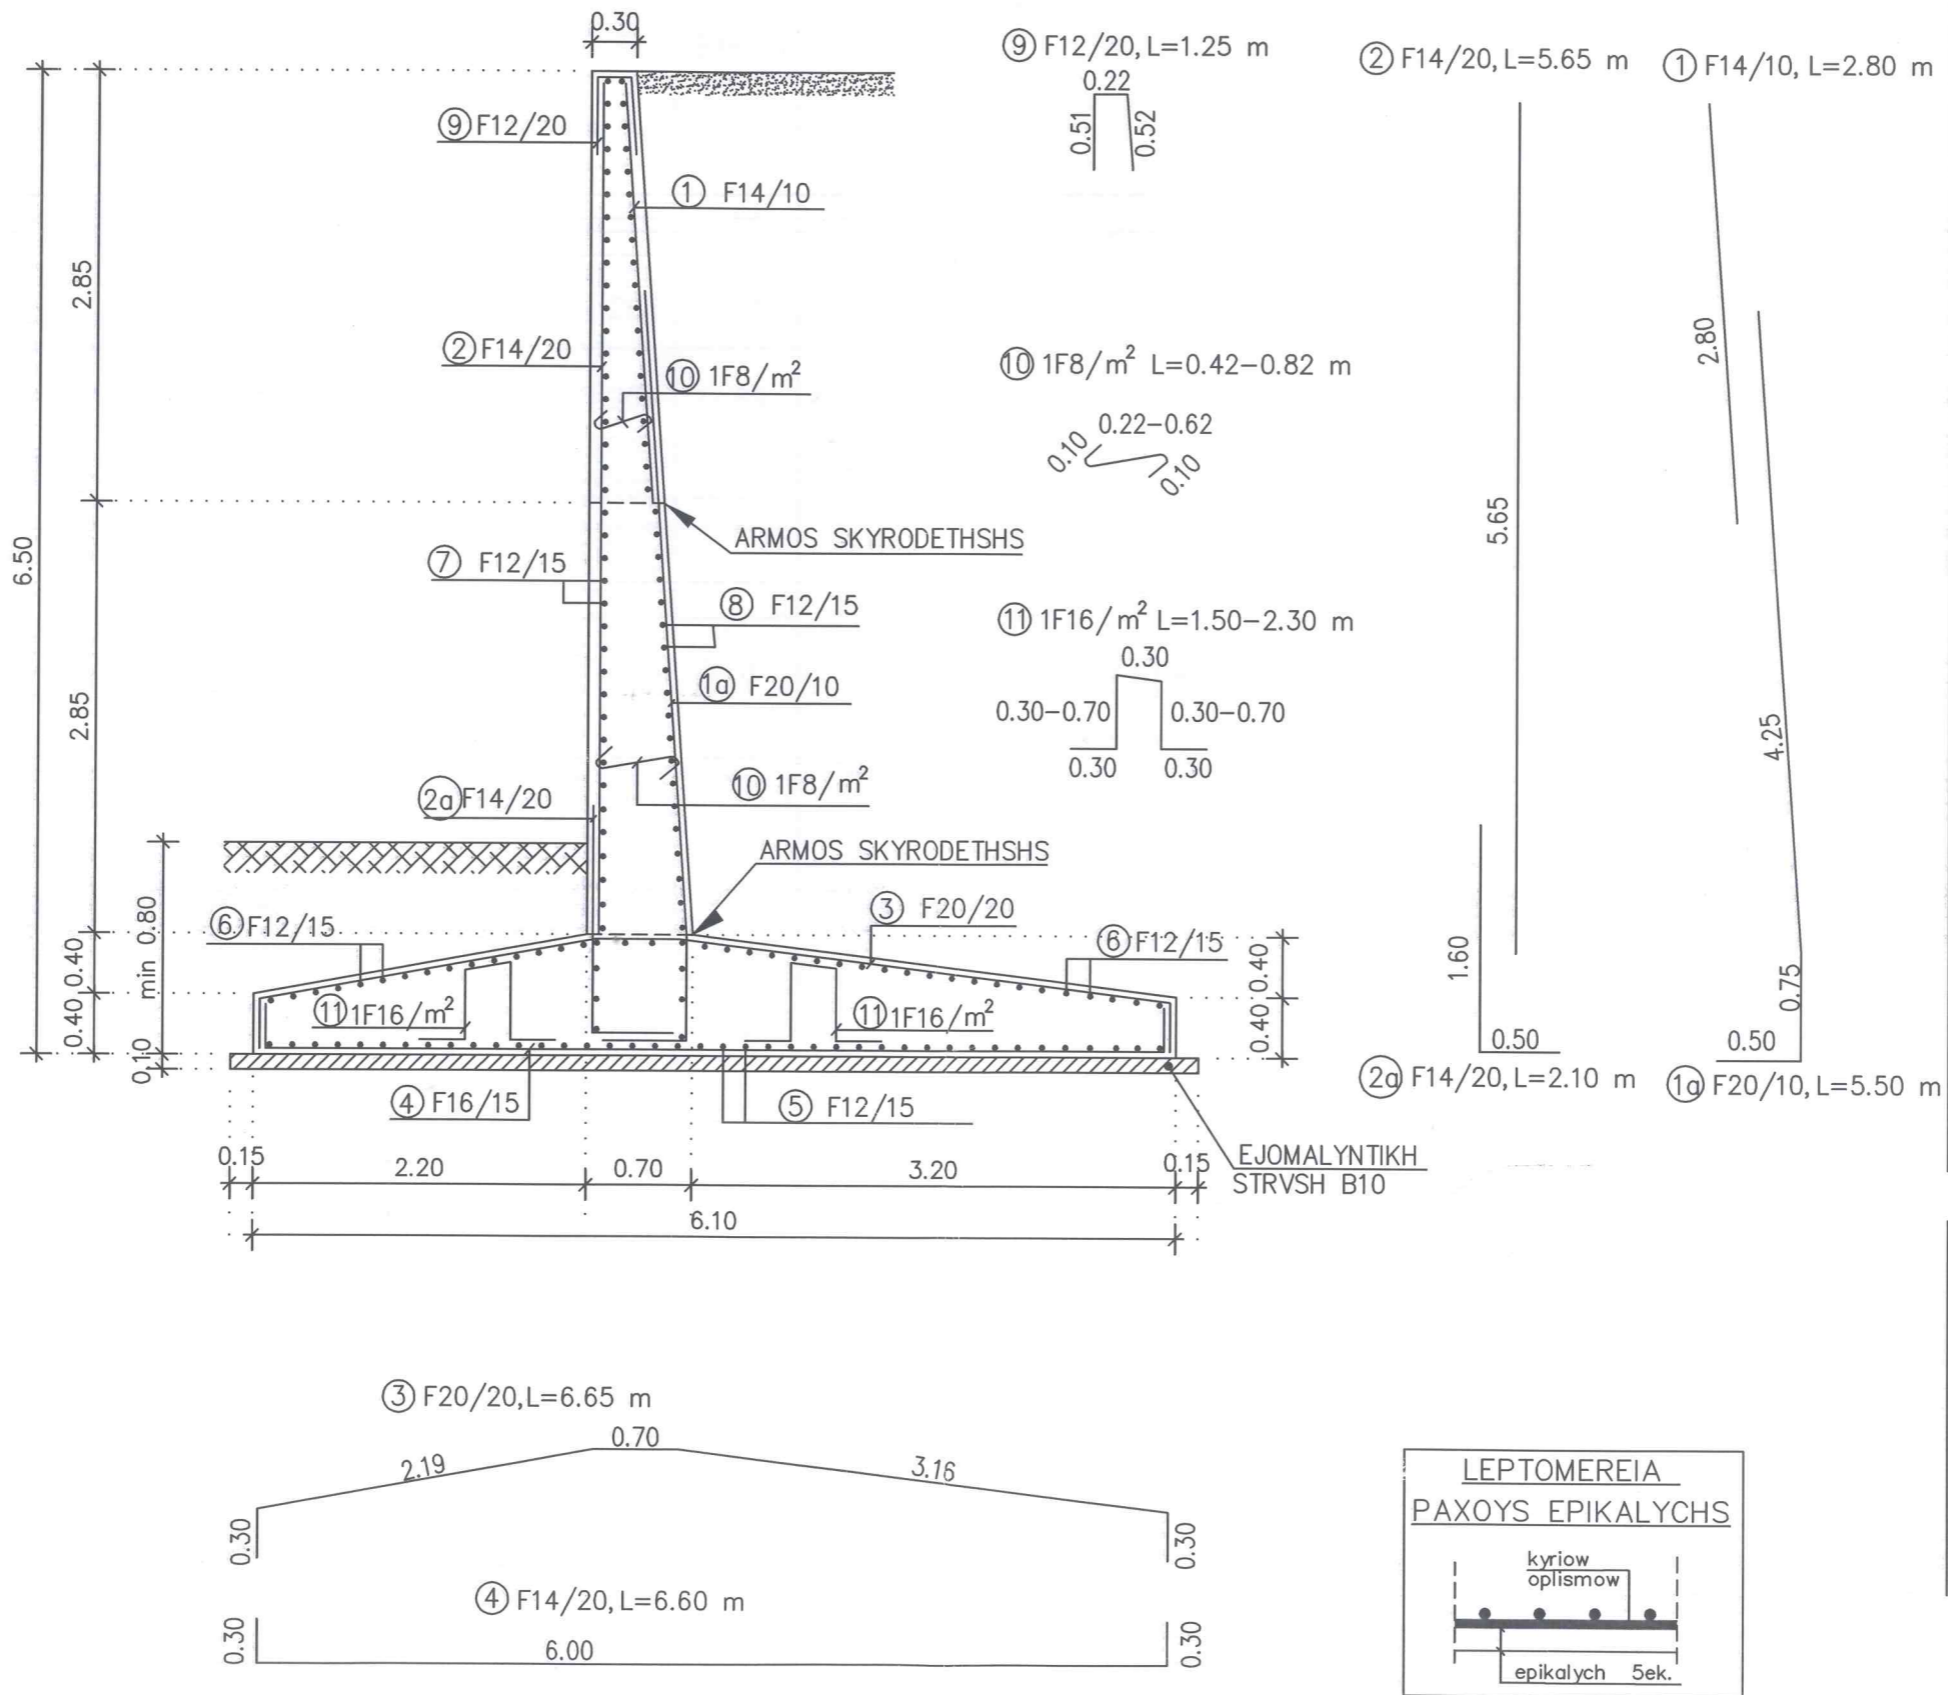

ΤΣΙΡΟΓΙΑΝΝΗΣ Ι. ΕΥΑΓΓΕΛΟΣ  
ΓΕΩΤΕΧΝΙΚΟΣ  
ΠΟΛΙΤΙΚΟΣ ΜΗΧΑΝΙΚΟΣ

ΤΟΙΧΕΙΟ (Α)  
(ΚΑΙΤΩ)