


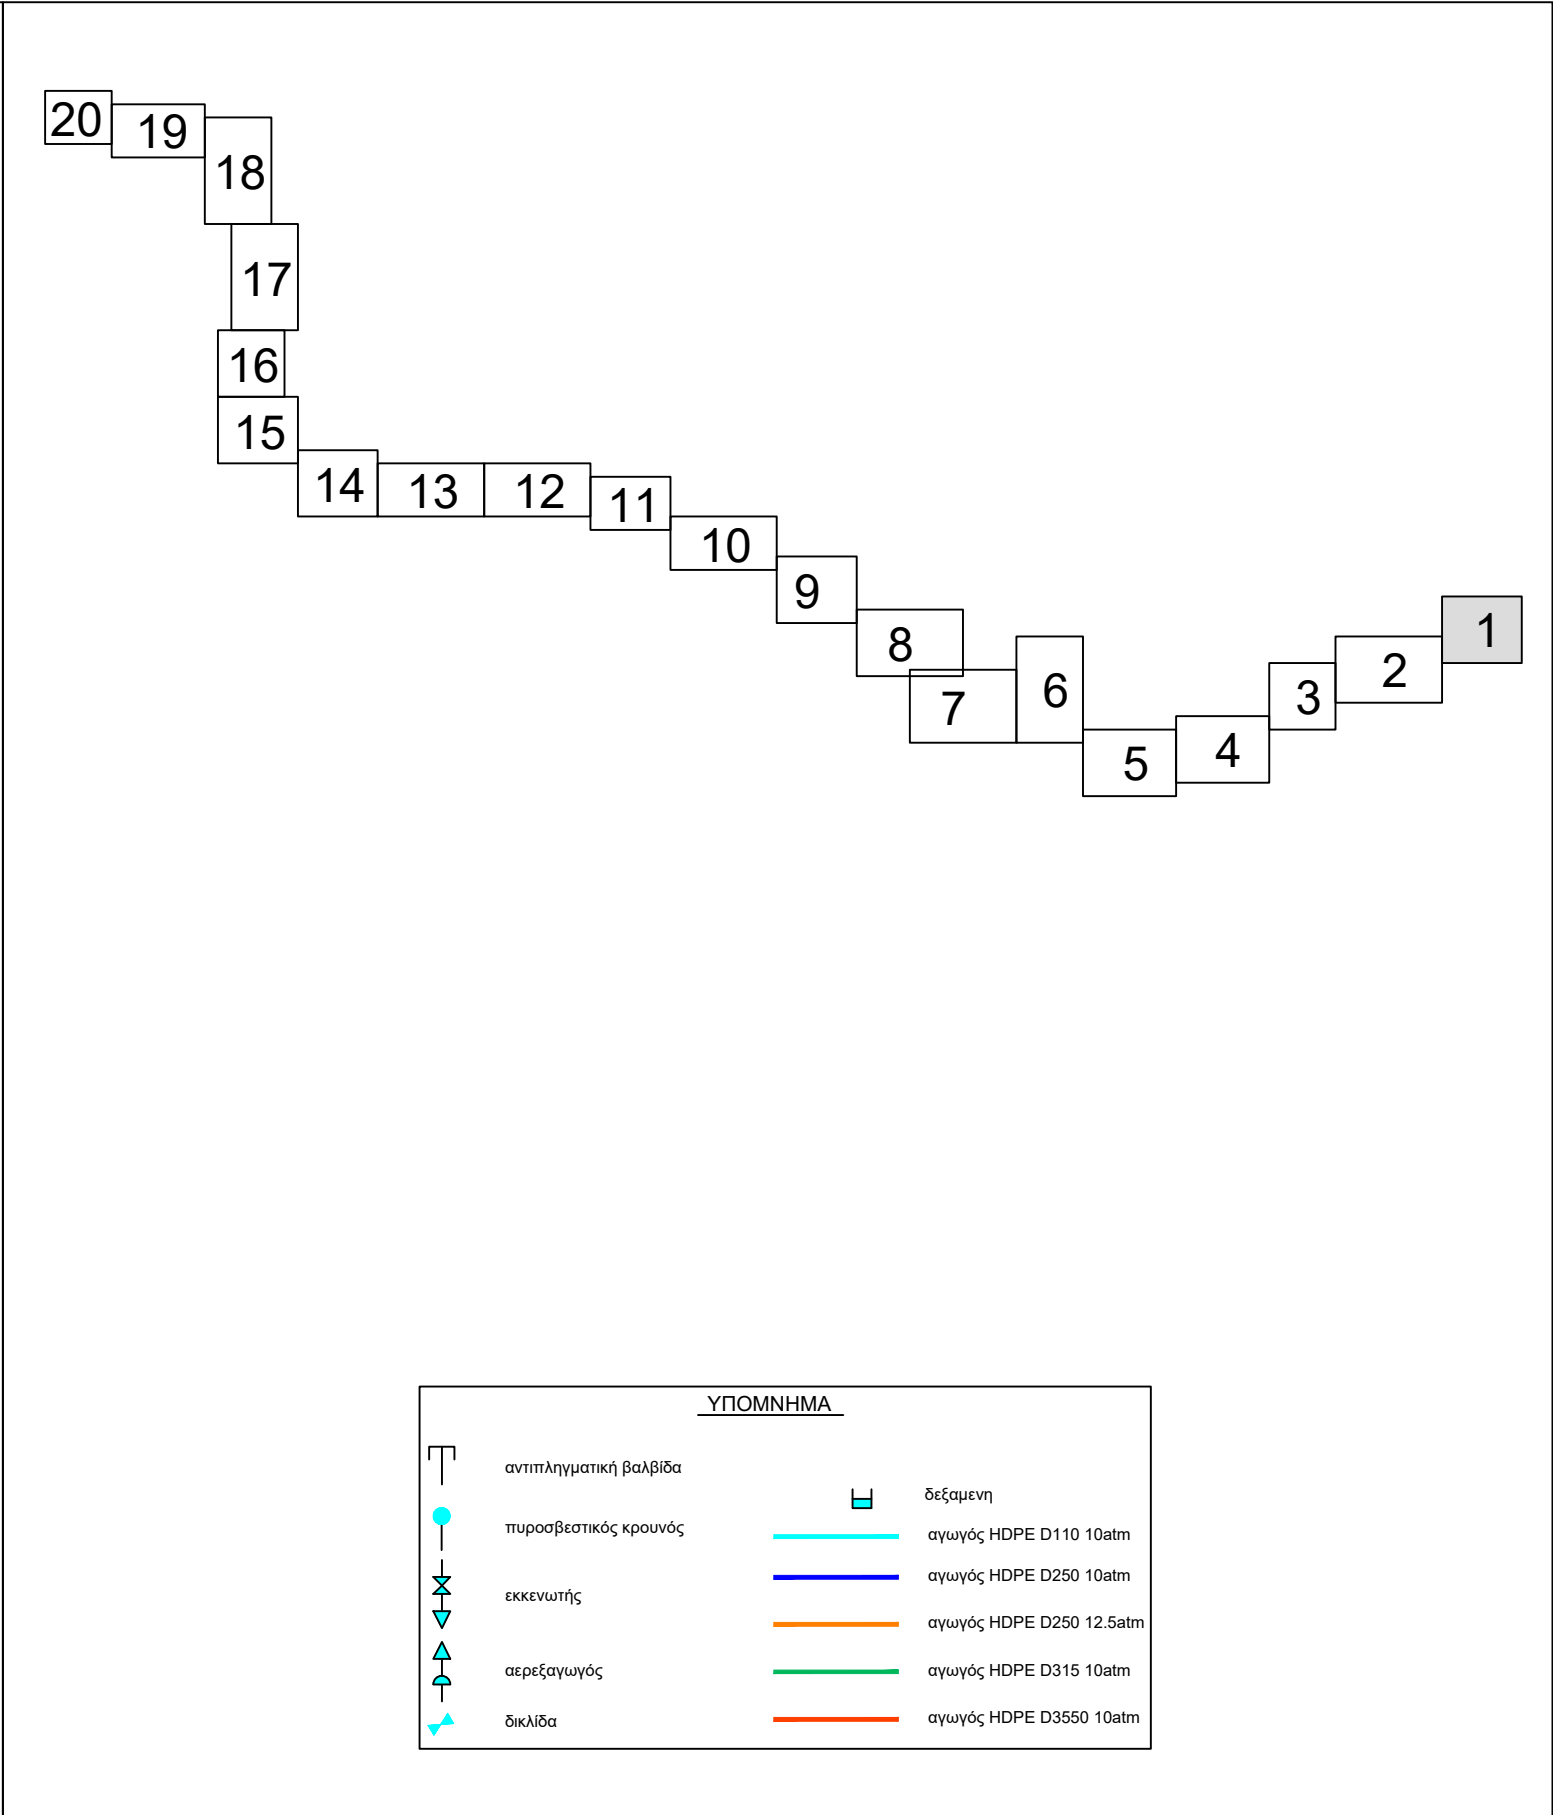


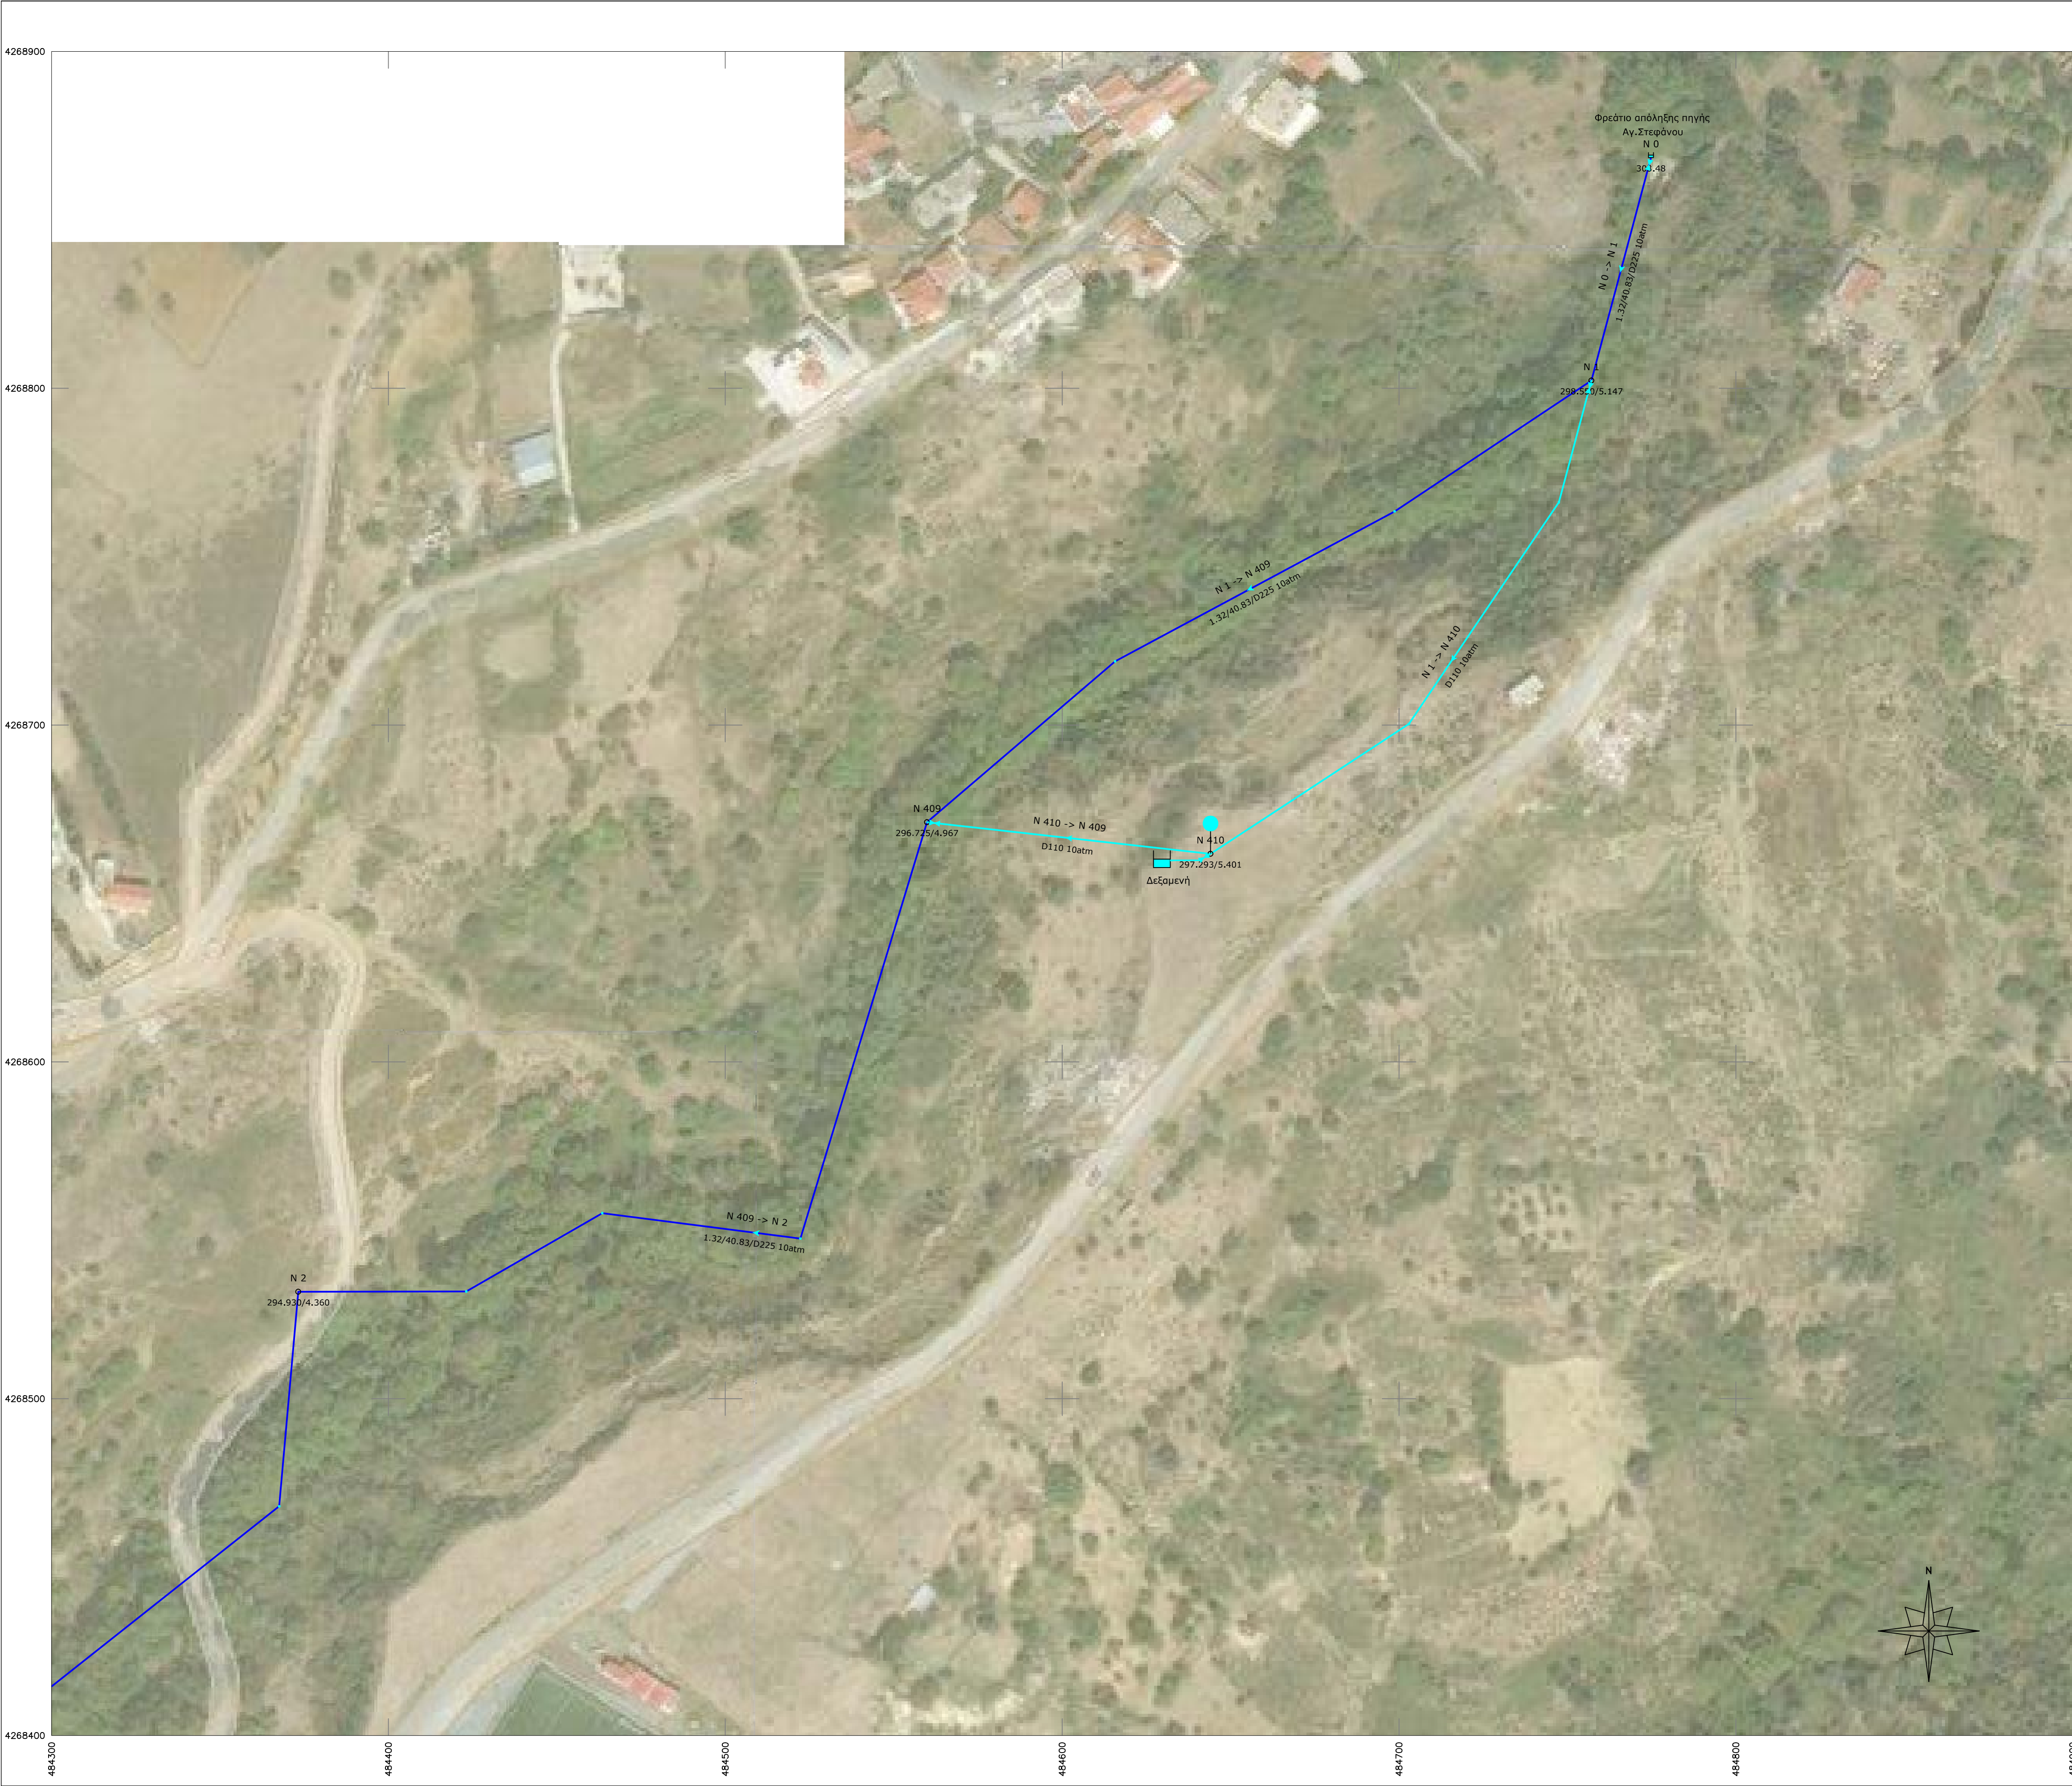



ΕΛΛΗΝΙΚΗ ΔΗΜΟΚΡΑΤΙΑ ΠΕΡΙΦΕΡΕΙΑ ΣΤΕΡΕΑΣ ΕΛΛΑΔΑΣ ΠΕΡΙΦΕΡΕΙΑΚΗ ΕΝΟΤΗΤΑ ΕΥΒΟΙΑΣ ΔΗΜΟΣ ΔΙΡΦΥΩΝ - ΜΕΣΣΑΠΙΩΝ		
ΥΔΡΑΥΛΙΚΗ ΜΕΛΕΤΗ		
Μελέτη :		
"ΕΜΠΛΟΥΤΙΣΜΟΣ ΥΔΡΕΥΣΗΣ ΨΑΧΝΩΝ - ΚΑΣΤΕΛΑΣ - ΤΡΙΑΔΑΣ"		
Θέμα :		
Οριζοντιογραφία εξωτερικού δικτύου		
ΧΡΟΝΟΣ : ΝΟΕΜΒΡΙΟΣ 2018	Κλίμακα : 1:1000	ΑΡΙΘΜΟΣ ΣΧΕΔΙΟΥ : 0.1
ΕΝΕΡΓΕΙΑ	ΟΝΟΜΑΤΕΠΩΝΥΜΟ ΥΠΟΓΡΑΦΗ	ΗΜΕΡΟΜΗΝΙΑ
ΣΥΝΤΑΞΗ ΜΕΛΕΤΗΣ :	ΤΕΜΠΕΛΗΣ Ε. ΒΑΣΙΛΕΙΟΣ ΔΙΠΛ. ΠΟΛΙΤΙΚΟΣ ΜΗΧΑΝΙΚΟΣ ΜΕΛΟΣ Τ.Ε.Ε. ΑΡΙΘ. ΜΗΤΡ 124748 ΔΡΟΣΟΠΟΥΛΟΥ 30 - 35100 ΛΑΜΙΑ ΤΗΛ. 22310 20566 Α.Φ.Μ. 180551950 ΔΟΥ: ΛΑΜΙΑΣ	5 - 11 - 2018
ΕΛΕΓΧΘΗΚΕ	Ο Επιβλέπων Μηχανικός Απόστολος Βλιώρας Διπλ. Μηχ/γος Μηχανικός ΠΕ5/Γ με β.Α'	
ΘΕΩΡΗΘΗΚΕ	Η Προϊσταμένη Ελένη Μπουρνάνου Πτυχ. Πολιτικός Μηχανικός ΤΕε με β.Α'	

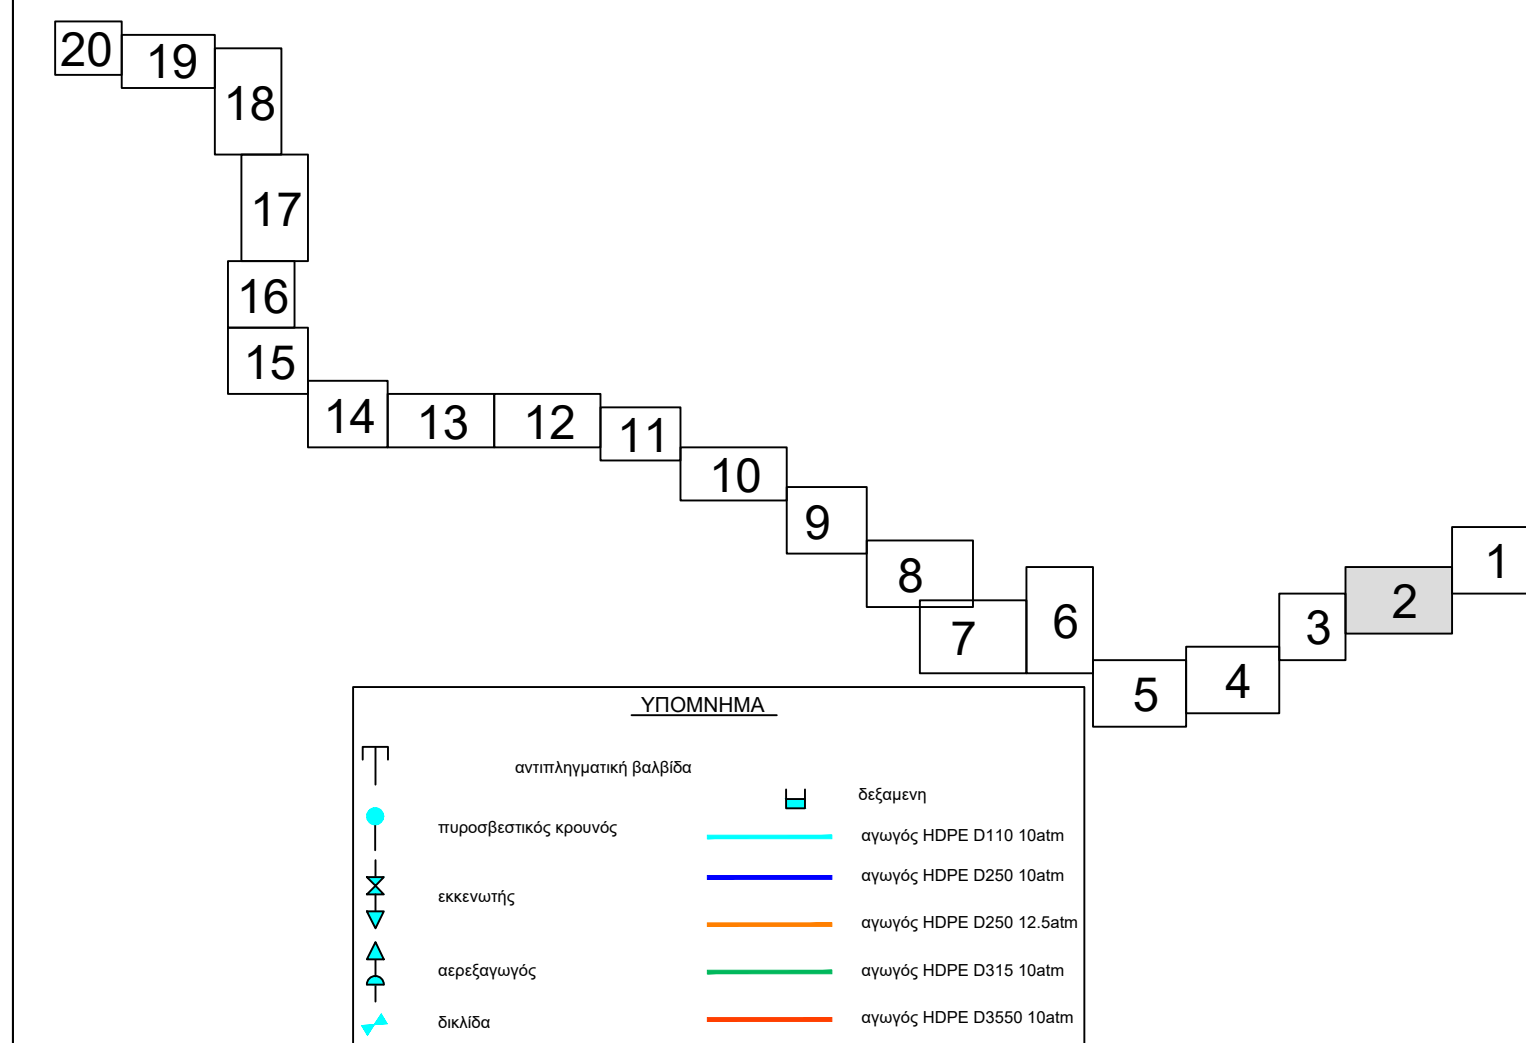


ΕΛΛΗΝΙΚΗ ΔΗΜΟΚΡΑΤΙΑ ΠΕΡΙΦΕΡΕΙΑ ΣΤΕΡΕΑΣ ΕΛΛΑΔΑΣ ΠΕΡΙΦΕΡΕΙΑΚΗ ΕΝΟΤΗΤΑ ΕΥΒΟΙΑΣ ΔΗΜΟΣ ΔΙΡΦΥΩΝ - ΜΕΣΣΑΠΙΩΝ		
ΥΔΡΑΥΛΙΚΗ ΜΕΛΕΤΗ		
Μελέτη :		
"ΕΜΠΛΟΥΤΙΣΜΟΣ ΥΔΡΕΥΣΗΣ ΨΑΧΝΩΝ - ΚΑΣΤΕΛΑΣ - ΤΡΙΑΔΑΣ"		
θέμα :		
Οριζοντιογραφία εξωτερικού δικτύου		
ΧΡΟΝΟΣ : ΝΟΕΜΒΡΙΟΣ 2018	Κλίμακα : 1:1000	ΑΡΙΘΜΟΣ ΣΧΕΔΙΟΥ : 0.2
ΕΝΕΡΓΕΙΑ	ΟΝΟΜΑΤΕΠΩΝΥΜΟ ΥΠΟΓΡΑΦΗ	ΗΜΕΡΟΜΗΝΙΑ
ΣΥΝΤΑΞΗ ΜΕΛΕΤΗΣ :	ΤΕΜΠΕΛΗΣ Ε. ΒΑΣΙΛΕΙΟΣ ΔΙΠΛ. ΠΟΛΙΤΙΚΟΣ ΜΗΧΑΝΙΚΟΣ ΜΕΛΟΣ Τ.Ε.Ε. ΑΡΙΘ. ΜΗΤΡ. 124748 ΔΡΟΣΟΠΟΥΛΟΥ 30 - 38100 ΛΑΜΙΑ ΤΗΛ. 22310 20566 Α.Φ.Μ. 1130551959 / ΔΟΥ: ΛΑΜΙΑΣ	5 - 11 - 2018
ΕΛΕΓΧΘΗΚΕ	Ο Επιβλέπων Μηχανικός Απόστολος Βλκώρας Διπλ. Μηχ/γος Μηχανικός ΠΕ5/Γ' με β.Α'	
ΘΕΩΡΗΘΗΚΕ	Η Προϊσταμένη Ελένη Μπουρνάου Πτυχ. Πολιτικός Μηχανικός ΤΕε με β.Α'	

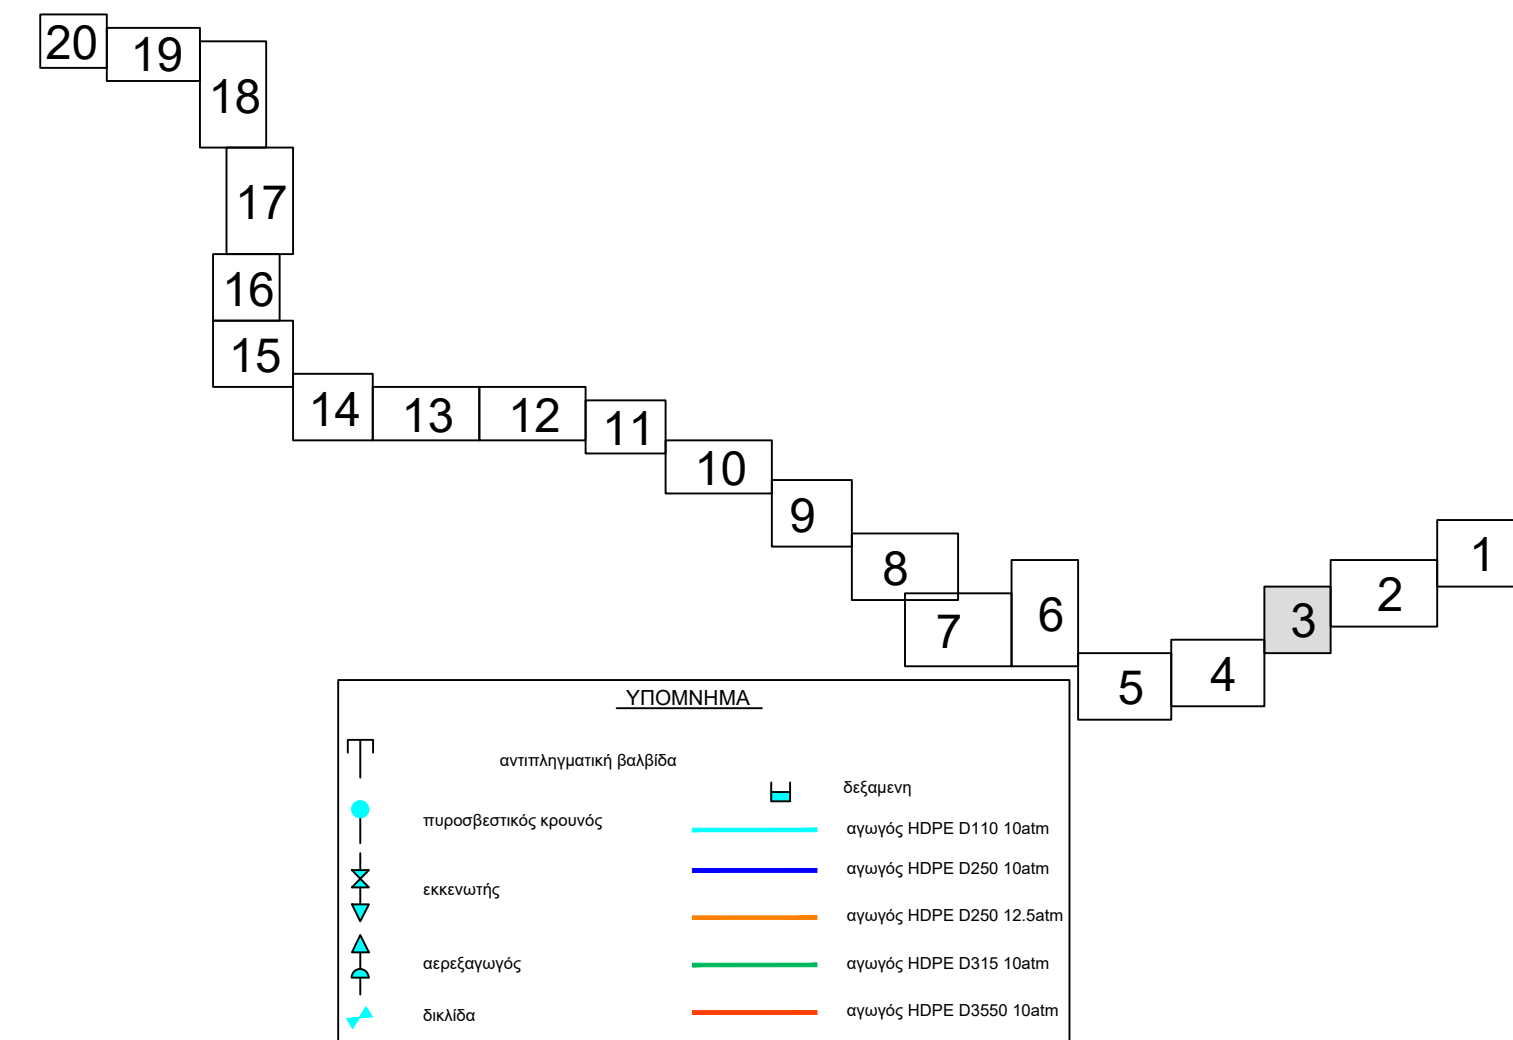

ΕΛΛΗΝΙΚΗ ΔΗΜΟΚΡΑΤΙΑ ΠΕΡΙΦΕΡΕΙΑ ΣΤΕΡΕΑΣ ΕΛΛΑΔΑΣ ΠΕΡΙΦΕΡΕΙΑΚΗ ΕΝΟΤΗΤΑ ΕΥΒΟΙΑΣ ΔΗΜΟΣ ΔΙΡΦΥΩΝ - ΜΕΣΣΑΠΙΩΝ		
ΥΔΡΑΥΛΙΚΗ ΜΕΛΕΤΗ		
Μελέτη :		
"ΕΜΠΛΟΥΤΙΣΜΟΣ ΥΔΡΕΥΣΗΣ ΨΑΧΝΩΝ - ΚΑΣΤΕΛΑΣ - ΤΡΙΑΔΑΣ"		
Θέμα :		
Οριζοντιογραφία εξωτερικού δικτύου		
ΧΡΟΝΟΣ : ΝΟΕΜΒΡΙΟΣ 2018	Κλίμακα : 1:1000	ΑΡΙΘΜΟΣ ΣΧΕΔΙΟΥ : Ο.3
ΕΝΕΡΓΕΙΑ	ΟΝΟΜΑΤΕΠΩΝΥΜΟ ΥΠΟΓΡΑΦΗ	ΗΜΕΡΟΜΗΝΙΑ
ΣΥΝΤΑΞΗ ΜΕΛΕΤΗΣ :	ΤΕΜΠΕΛΗΣ Ε. ΒΑΣΙΛΕΙΟΣ ΔΙΠΛ. ΠΟΛΙΤΙΚΟΣ ΜΗΧΑΝΙΚΟΣ ΜΕΛΟΣ Τ.Ε.Ε. ΑΡΙΘ. ΜΗΤΡ 124748 ΔΡΟΣΟΠΟΥΛΟΥ 30 - 35100 ΛΑΜΙΑ ΤΗΛ. 22310 20566 Α.Φ.Μ. 180551950 / ΔΟΥ: ΛΑΜΙΑΣ	5 - 11 - 2018
ΕΛΕΓΧΘΗΚΕ	Ο Επιβλέπων Μηχανικός Απόστολος Βλιώρας Διπλ. Μηχ/γος Μηχανικός ΠΕ5/Γ με β.Α'	
ΓΕΩΡΗΘΗΚΕ	Η Προισταμένη Ελένη Μπουνάνου Πτυχ. Πολιτικός Μηχανικός ΤΕε με β.Α'	

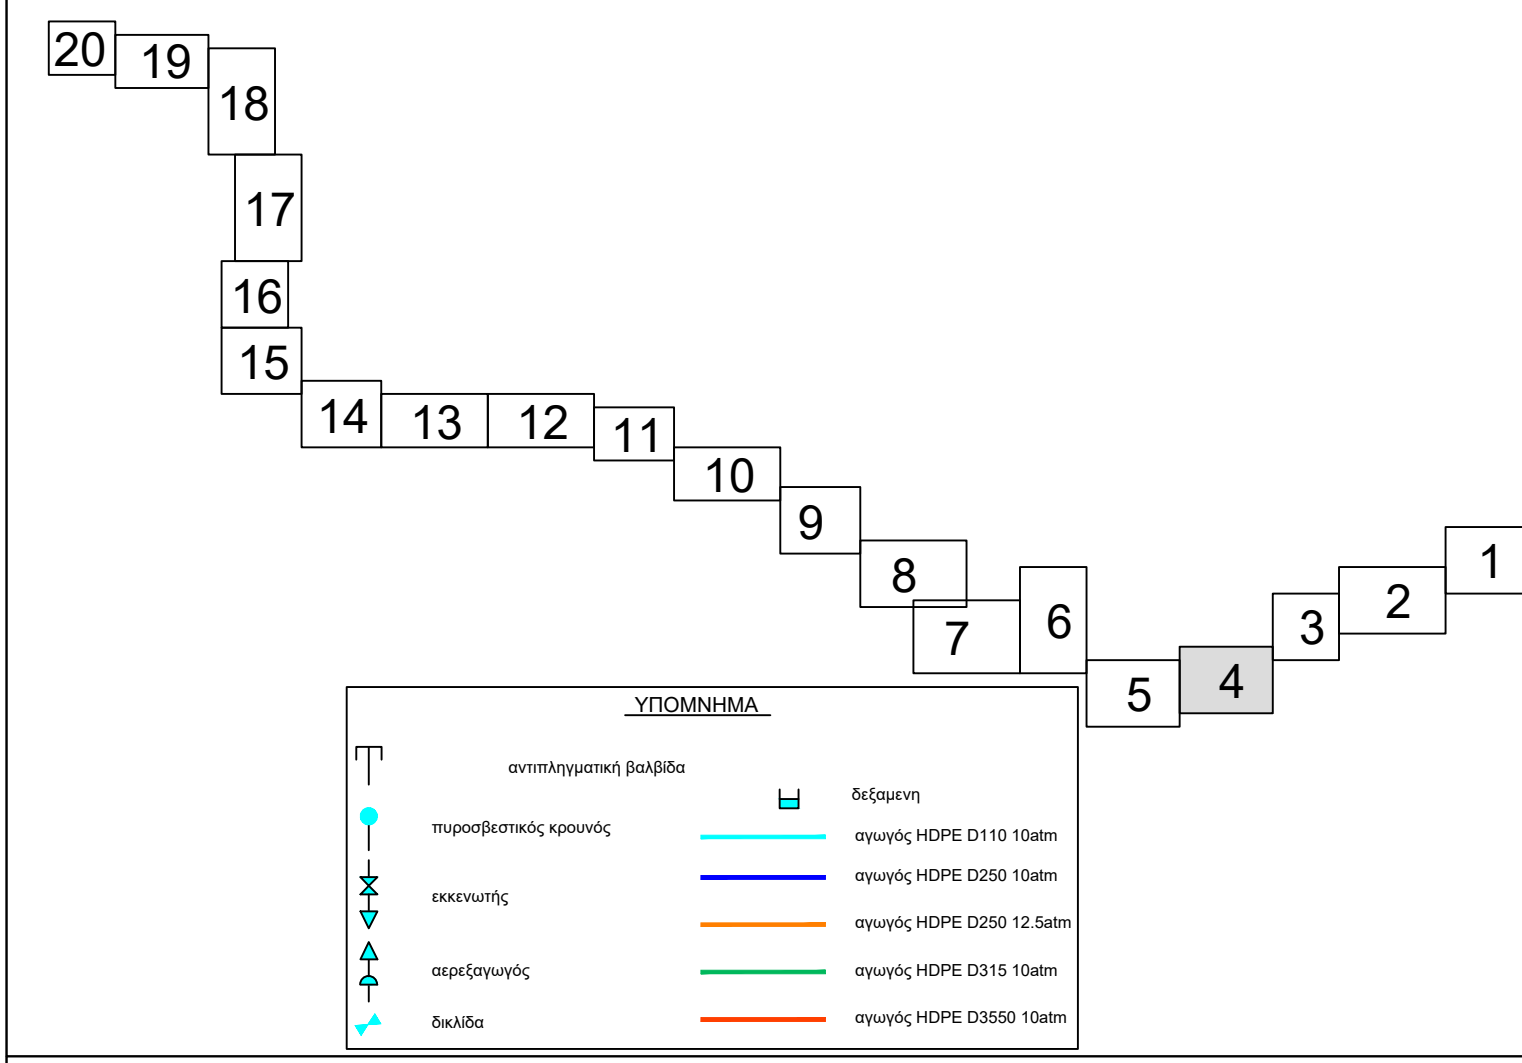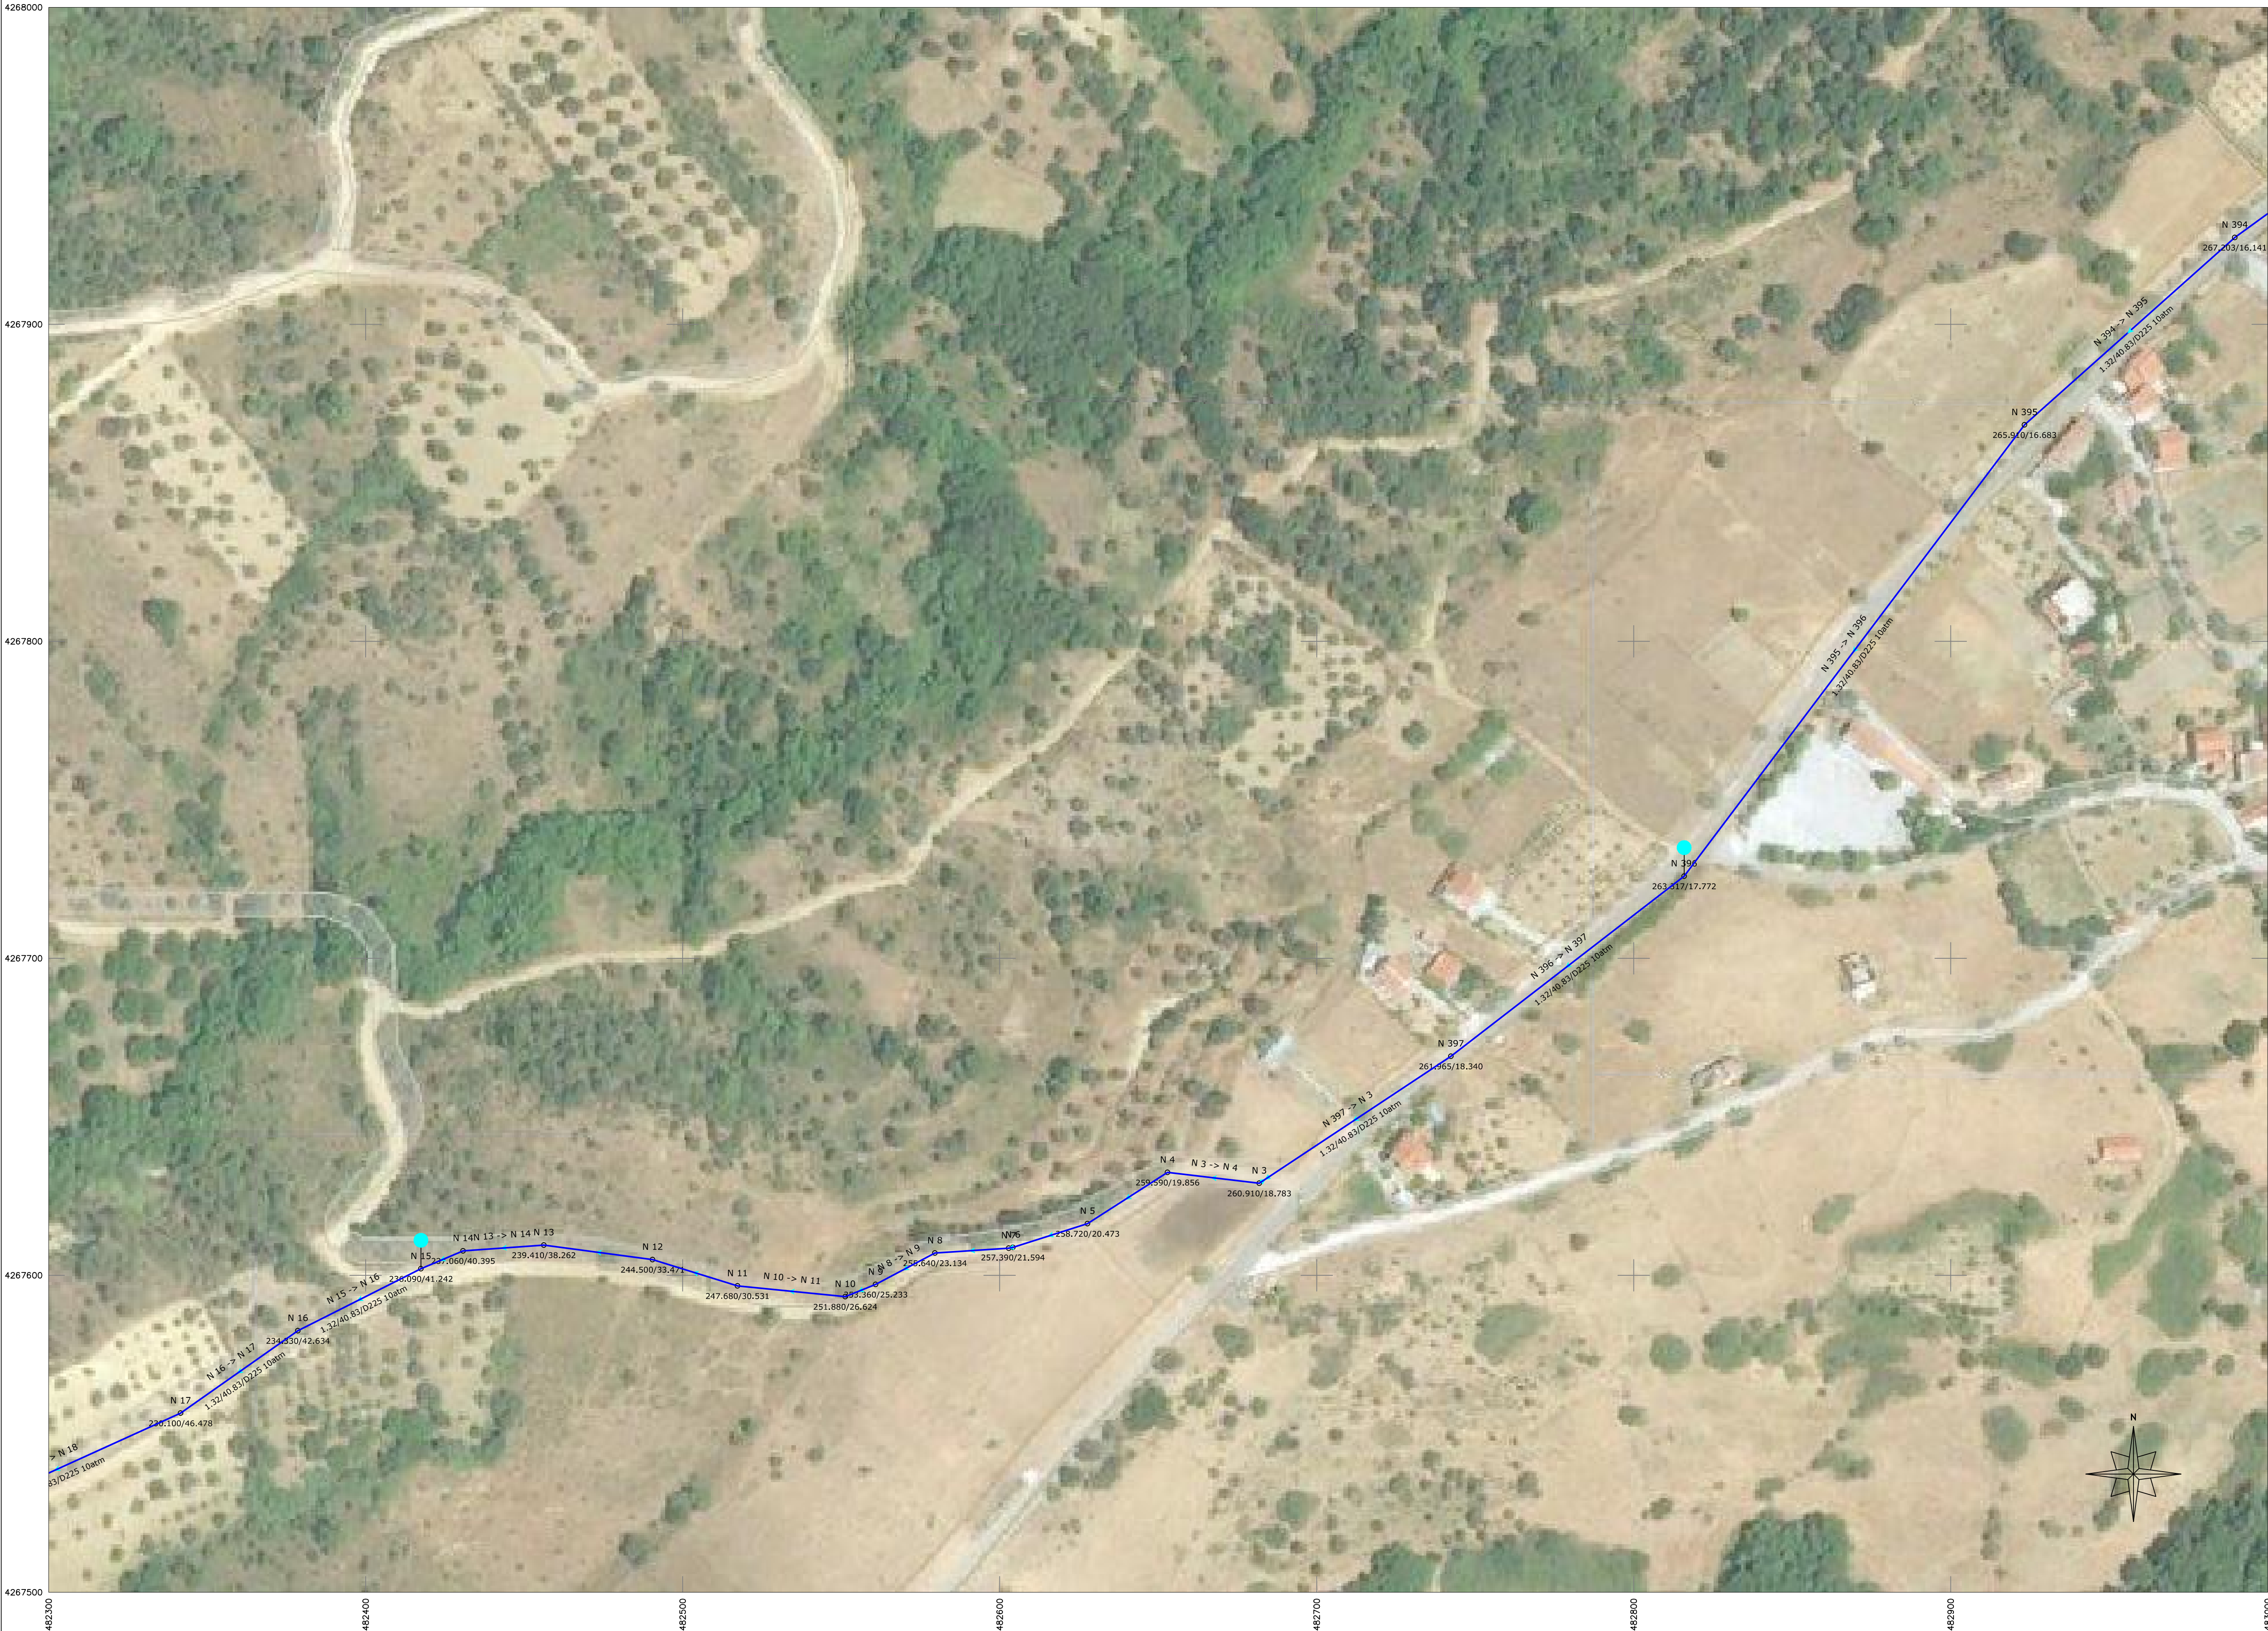

ΕΛΛΗΝΙΚΗ ΔΗΜΟΚΡΑΤΙΑ ΠΕΡΙΦΕΡΕΙΑ ΣΤΕΡΕΑΣ ΕΛΛΑΔΑΣ ΠΕΡΙΦΕΡΕΙΑΚΗ ΕΝΟΤΗΤΑ ΕΥΒΟΙΑΣ ΔΗΜΟΣ ΔΙΡΦΥΩΝ - ΜΕΣΣΑΠΙΩΝ		
ΥΔΡΑΥΛΙΚΗ ΜΕΛΕΤΗ		
Μελέτη : "ΕΜΠΛΟΥΤΙΣΜΟΣ ΥΔΡΕΥΣΗΣ ΨΑΧΝΩΝ - ΚΑΣΤΕΛΑΣ - ΤΡΙΑΔΑΣ"		
Θέμα : Οριζοντιογραφία εξωτερικού δικτύου		
ΧΡΟΝΟΣ : ΝΟΕΜΒΡΙΟΣ 2018	Κλίμακα : 1:1000	ΑΡΙΘΜΟΣ ΣΧΕΔΙΟΥ : Ο.4
ΕΝΕΡΓΕΙΑ	ΟΝΟΜΑΤΕΠΩΝΥΜΟ ΥΠΟΓΡΑΦΗ	ΗΜΕΡΟΜΗΝΙΑ
ΣΥΝΤΑΞΗ ΜΕΛΕΤΗΣ :	ΤΕΜΠΕΛΗΣ Ε. ΒΑΣΙΛΕΙΟΣ ΔΙΠΛ. ΠΟΛΙΤΙΚΟΣ ΜΗΧΑΝΙΚΟΣ ΜΕΛΟΣ Τ.Ε.Ε. ΑΡΙΘ. ΜΗΤΡ 124748 ΔΡΟΣΟΠΟΥΛΟΥ ΣΟ. - 35100 ΛΑΜΙΑ ΤΗΛ. 22310 20566 Α.Φ.Μ. 180551959 ΔΟΥ: ΛΑΜΙΑΣ	5 - 11 - 2018
ΕΛΕΓΧΘΗΚΕ	Ο Επιβλέπων Μηχανικός Απόστολος Βλιάρας Διπλ. Μηγ/γος Μηχανικός ΠΕΣ/Γ με β.Α'	
ΘΕΩΡΗΘΗΚΕ	Η Προϊσταμένη Ελένη Μπουνάνου Πτυχ. Πολιτικός Μηχανικός ΤΕε με β.Α'	

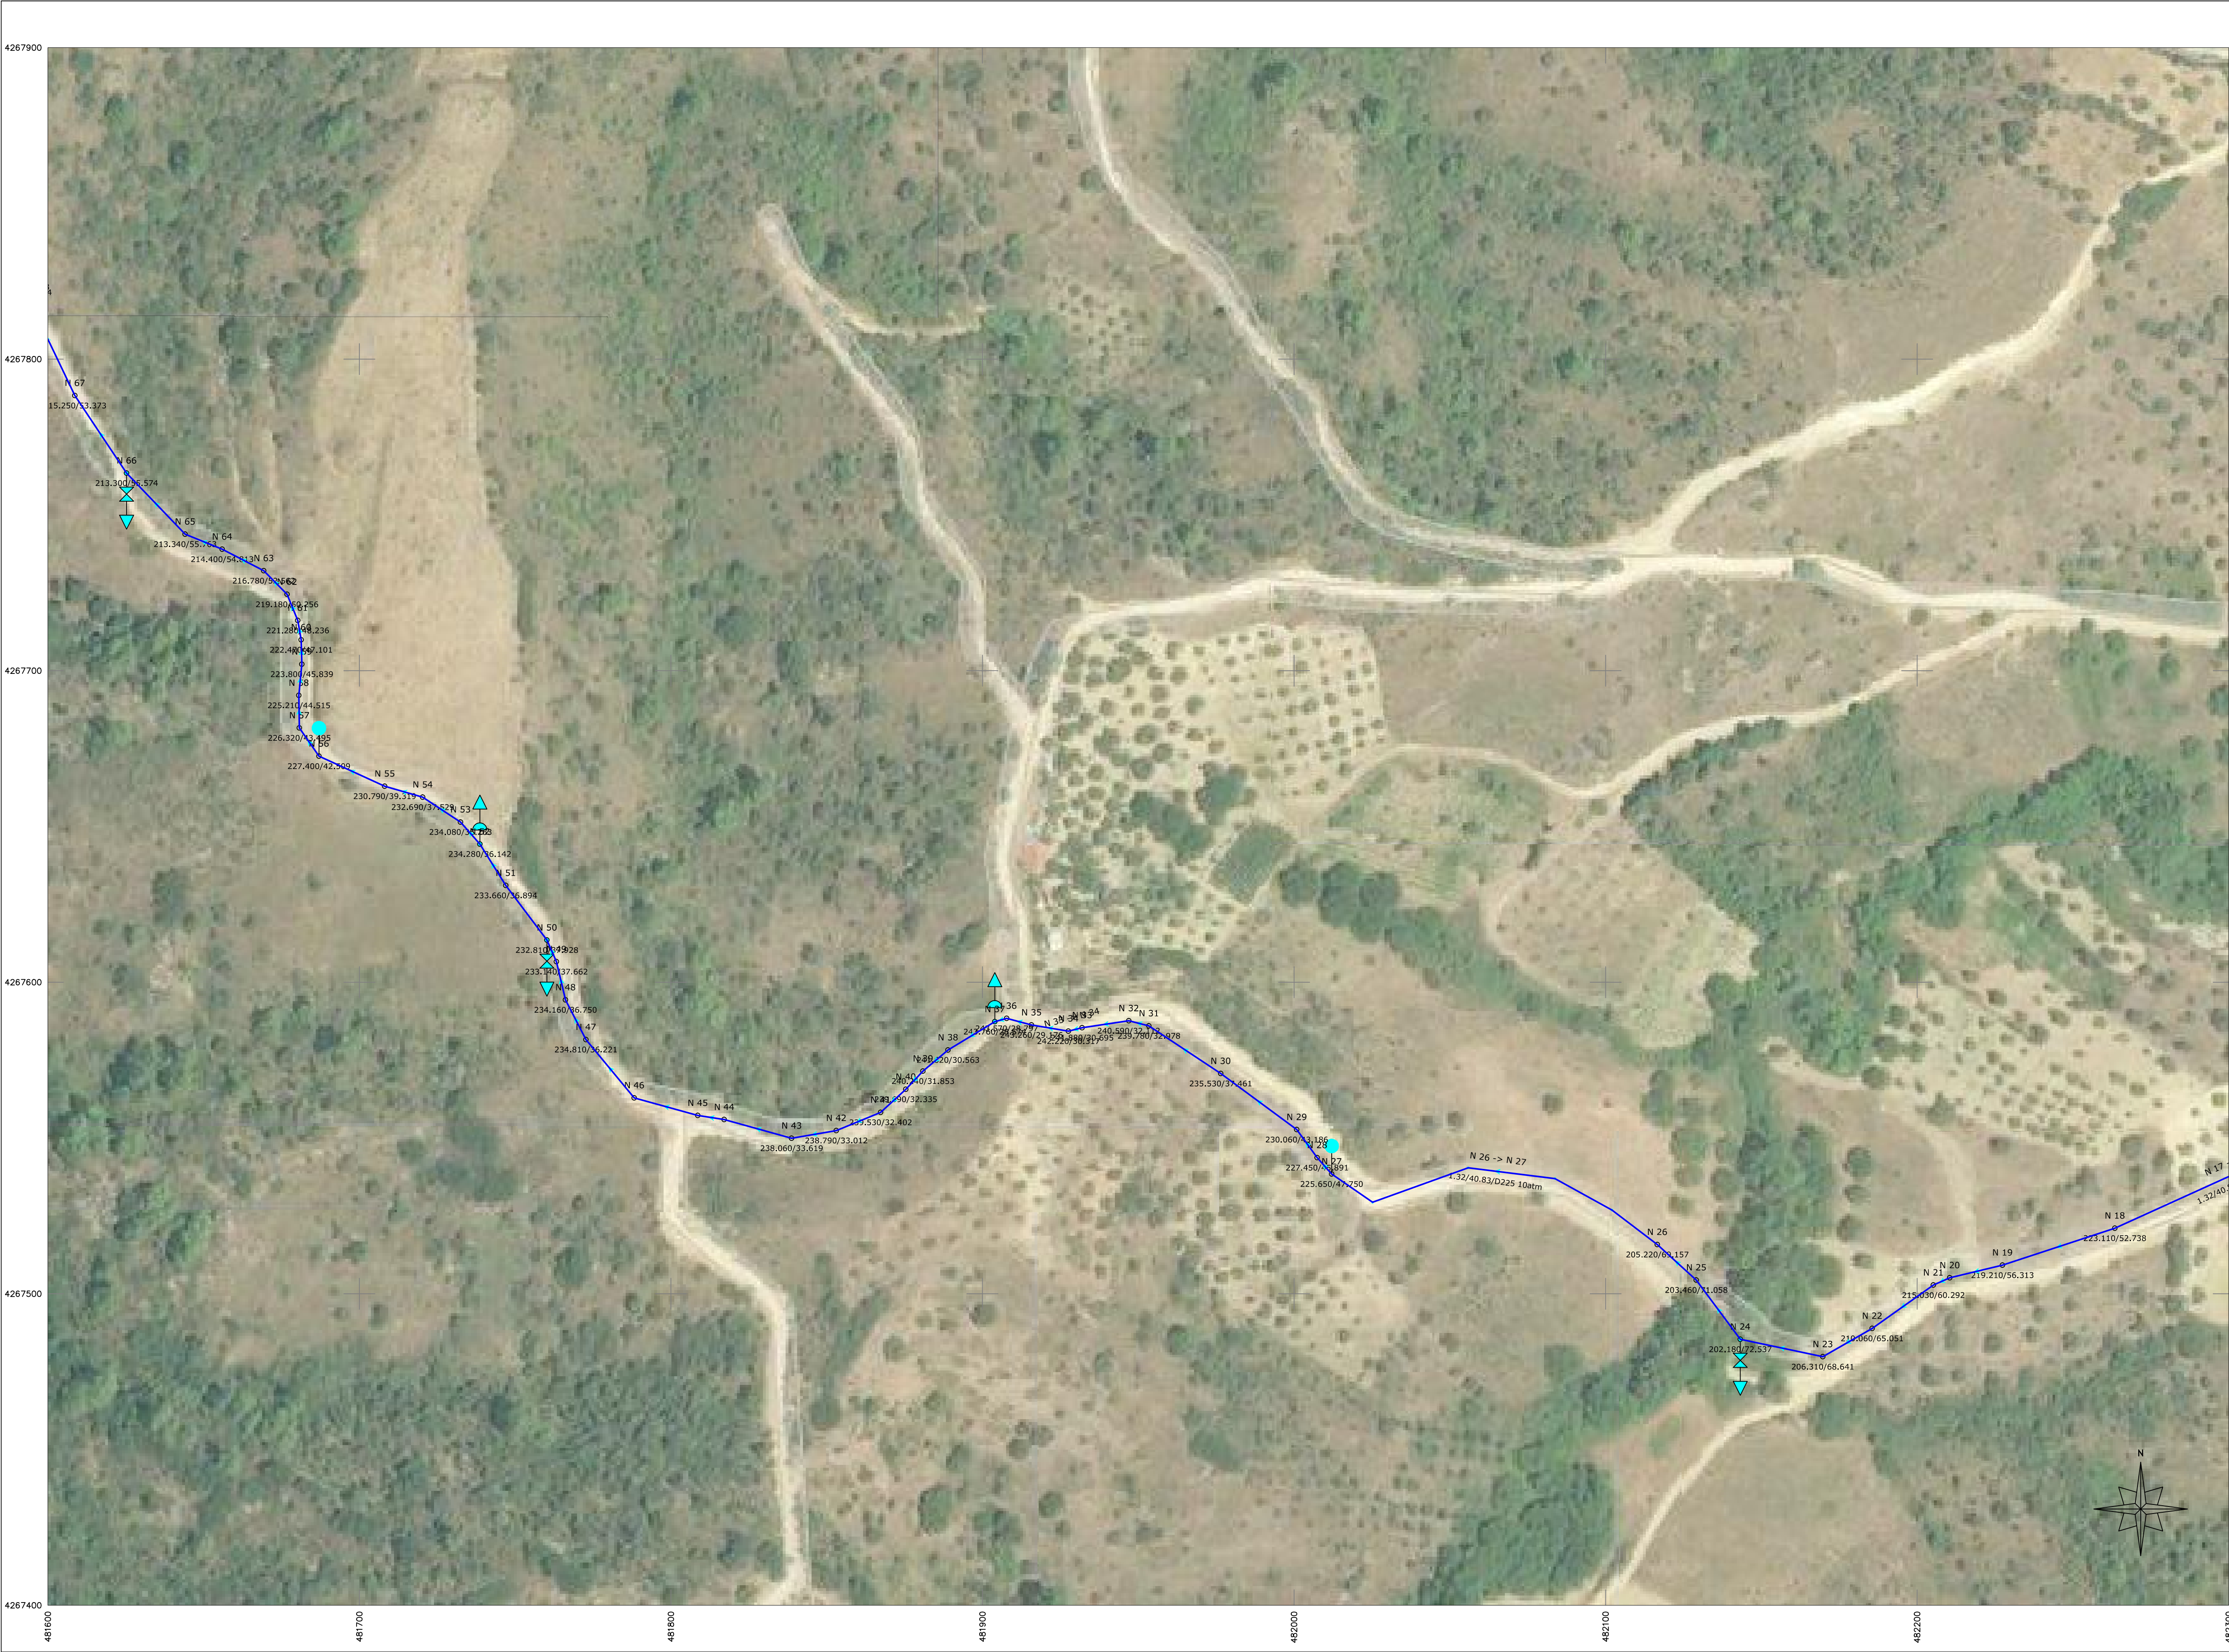

2019181716151413121110987654321

ΥΠΟΜΝΗΜΑ

αντικαταστάσιμη βαλβίδα

πυροσβεστικός κρονόσ

εκκενωτής

αεραεγγραμμός

δικτύδα

δεξαμενή

αγωγός HDPE D110 10atm

αγωγός HDPE D250 10atm

αγωγός HDPE D250 12.5atm

αγωγός HDPE D315 10atm

αγωγός HDPE D350 10atm

ΕΛΛΗΝΙΚΗ ΔΗΜΟΚΡΑΤΙΑ

ΠΕΡΙΦΕΡΕΙΑ ΣΤΕΡΕΑΣ ΕΛΛΑΔΑΣ

ΠΕΡΙΦΕΡΕΙΑΚΗ ΕΝΟΤΗΤΑ ΕΥΒΟΙΑΣ

ΔΗΜΟΣ ΔΙΡΦΥΩΝ - ΜΕΣΣΑΠΙΩΝ

ΥΔΡΑΥΛΙΚΗ ΜΕΛΕΤΗ

Μελέτη :


"ΕΜΠΛΟΥΤΙΣΜΟΣ ΥΔΡΕΥΣΗΣ ΨΑΧΝΩΝ - ΚΑΣΤΕΛΑΣ - ΤΡΙΑΔΑΣ"

Θέμα :


Οριζοντιογραφία εξωτερικού δικτύου

ΧΡΟΝΟΣ : ΝΟΕΜΒΡΙΟΣ 2018	Κλίμακα : 1:1000	ΑΡΙΘΜΟΣ ΣΧΕΔΙΟΥ : Ο.5
ΕΝΕΡΓΕΙΑ	ΟΝΟΜΑΤΕΠΩΝΥΜΟ ΥΠΟΓΡΑΦΗ	ΗΜΕΡΟΜΗΝΙΑ
ΣΥΝΤΑΞΗ ΜΕΛΕΤΗΣ :	ΤΕΜΠΕΛΗΣ Ε. ΒΑΣΙΛΕΙΟΣ ΔΙΠΛ. ΠΟΛΙΤΙΚΟΣ ΜΗΧΑΝΙΚΟΣ ΜΕΛΟΣ Τ.Ε.Ε. ΑΡΙΘ. ΜΗΤΡ 124748 ΔΡΟΣΟΠΟΥΛΟΥ ΣΟ - 35100 ΛΑΜΙΑ ΤΗΛ. 22310 20566 Α.Φ.Μ. 180551959 ΔΟΥ: ΛΑΜΙΑΣ	5 - 11 - 2018



ΕΛΕΓΧΘΗΚΕ	Ο Επιβλέπων Μηχανικός Απόστολος Βλιάρας Διπλ. Μηγ/γος Μηχανικός ΠΕΣ/Γ με β.Α'	
ΘΕΩΡΗΘΗΚΕ	Η Προϊσταμένη Ελένη Μπουνάνου Πτυχ. Πολιτικός Μηχανικός ΤΕε με β.Α'	

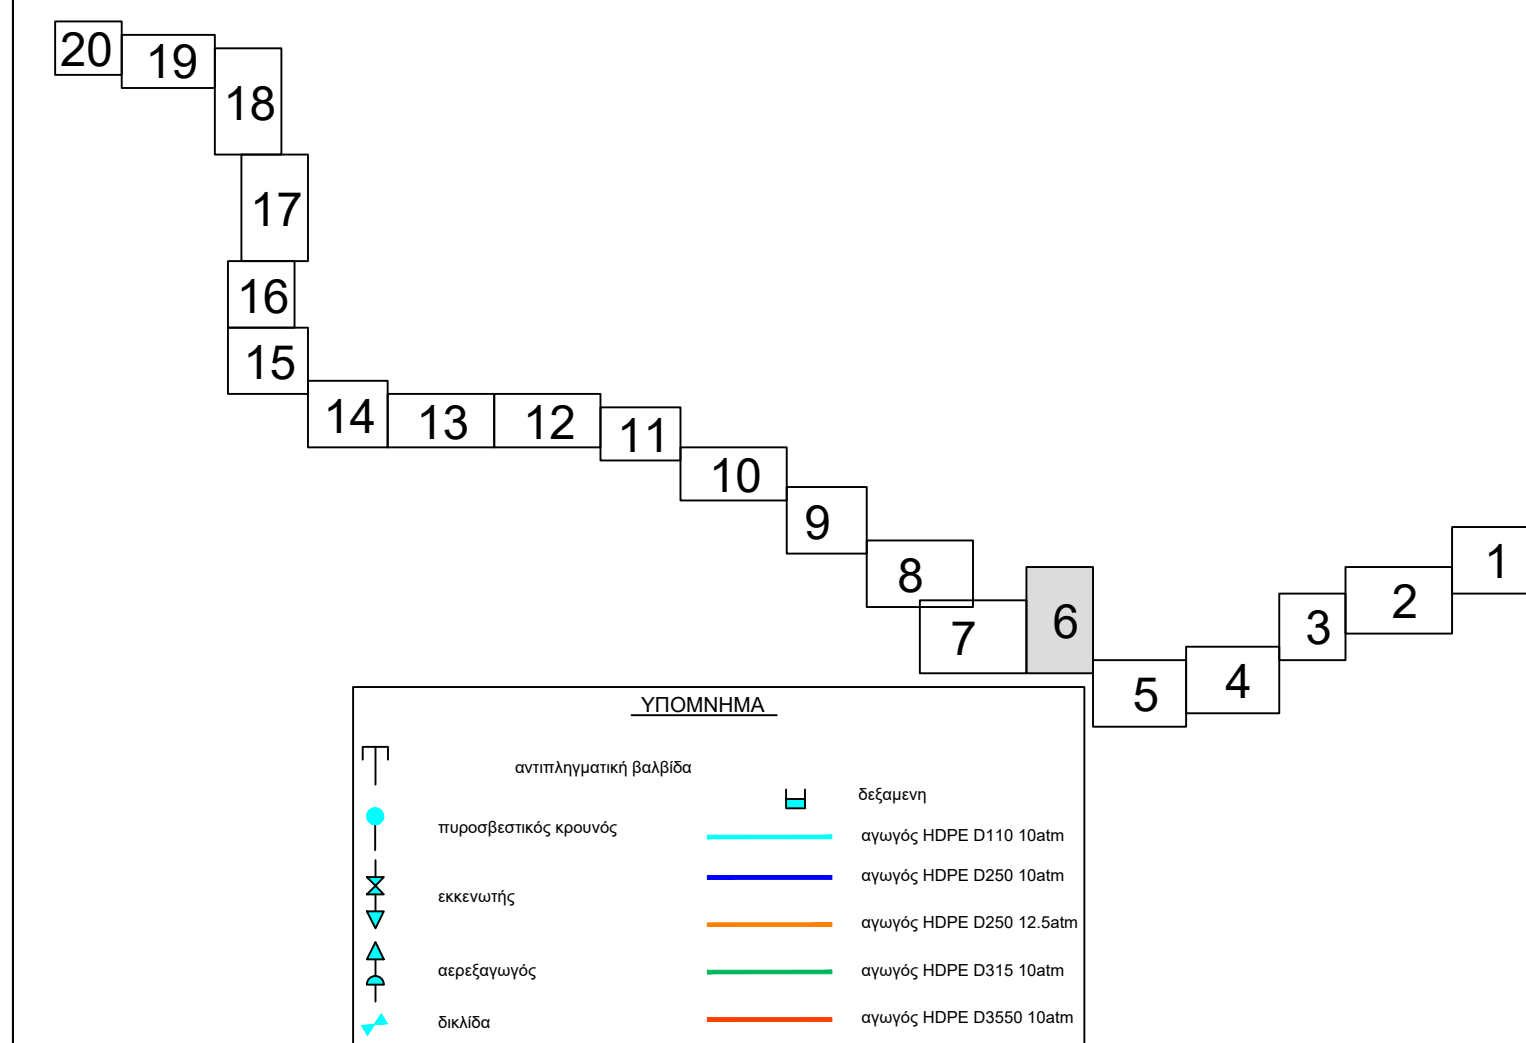

ΕΛΛΗΝΙΚΗ ΔΗΜΟΚΡΑΤΙΑ ΠΕΡΙΦΕΡΕΙΑ ΣΤΕΡΕΑΣ ΕΛΛΑΔΑΣ ΠΕΡΙΦΕΡΕΙΑΚΗ ΕΝΟΤΗΤΑ ΕΥΒΟΙΑΣ ΔΗΜΟΣ ΔΙΡΦΥΩΝ - ΜΕΣΣΑΠΙΩΝ		
ΥΔΡΑΥΛΙΚΗ ΜΕΛΕΤΗ		
Μελέτη :		
"ΕΜΠΛΟΥΤΙΣΜΟΣ ΥΔΡΕΥΣΗΣ ΨΑΧΝΩΝ - ΚΑΣΤΕΛΑΣ - ΤΡΙΑΔΑΣ"		
Θέμα :		
Οριζοντιογραφία εξωτερικού δικτύου		
ΧΡΟΝΟΣ : ΝΟΕΜΒΡΙΟΣ 2018	Κλίμακα : 1:1000	ΑΡΙΘΜΟΣ ΣΧΕΔΙΟΥ : 0.6
ΕΝΕΡΓΕΙΑ	ΟΝΟΜΑΤΕΠΩΝΥΜΟ ΥΠΟΓΡΑΦΗ	ΗΜΕΡΟΜΗΝΙΑ
ΣΥΝΤΑΞΗ ΜΕΛΕΤΗΣ :	ΤΕΜΠΕΛΗΣ Ε. ΒΑΣΙΛΕΙΟΣ ΔΙΠΛ. ΠΟΛΙΤΙΚΟΣ ΜΗΧΑΝΙΚΟΣ ΜΕΛΟΣ Τ.Ε.Ε. ΑΡΙΘ. ΜΗΤΡ. 124748 ΔΡΟΣΟΠΟΥΛΟΥ 30 - 38100 ΛΑΜΙΑ ΤΗΛ. 22310 20566 Α.Φ.Μ. 130551959 / ΔΟΥ: ΛΑΜΙΑΣ	5 - 11 - 2018
ΕΛΕΓΧΘΗΚΕ	Ο Επιβλέπων Μηχανικός Απόστολος Βλκώρας Διπλ. Μηχ/γος Μηχανικός ΠΕ5/Γ' με β.Α'	
ΘΕΩΡΗΘΗΚΕ	Η Προσταμένη Ελένη Μπουρνάου Πτυχ. Πολιτικός Μηχανικός ΤΕε με β.Α'	

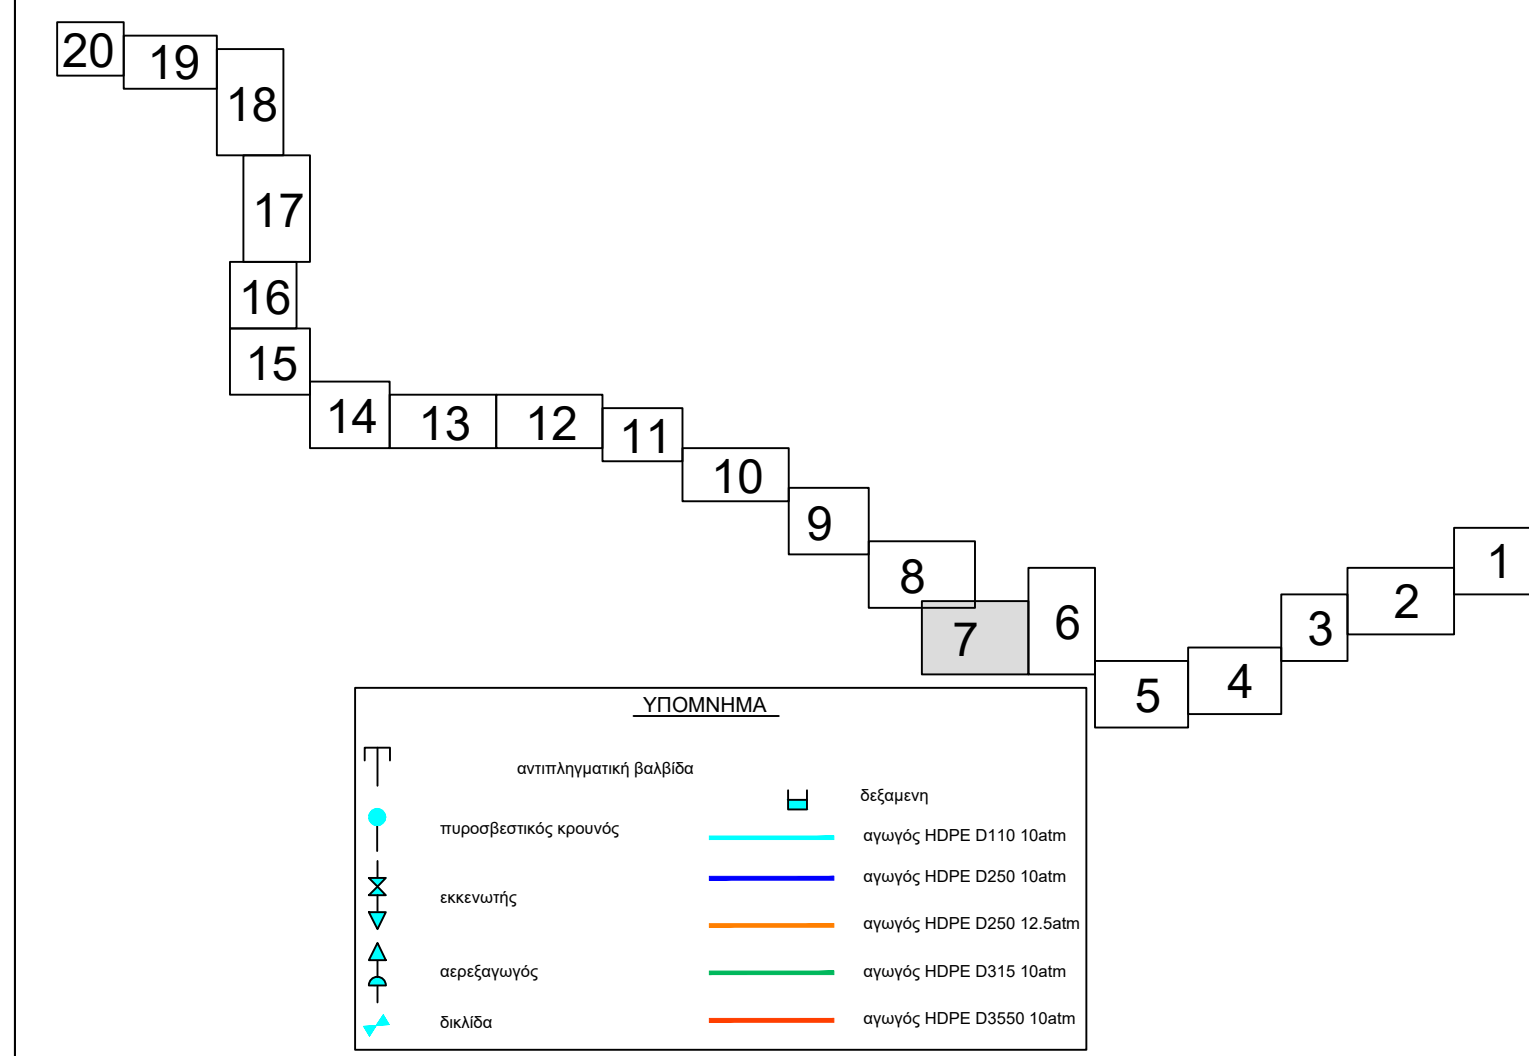


ΕΛΛΗΝΙΚΗ ΔΗΜΟΚΡΑΤΙΑ ΠΕΡΙΦΕΡΕΙΑ ΣΤΕΡΕΑΣ ΕΛΛΑΔΑΣ ΠΕΡΙΦΕΡΕΙΑΚΗ ΕΝΟΤΗΤΑ ΕΥΒΟΙΑΣ ΔΗΜΟΣ ΔΙΡΦΥΩΝ - ΜΕΣΣΑΠΙΩΝ		
ΥΔΡΑΥΛΙΚΗ ΜΕΛΕΤΗ		
Μελέτη :		
"ΕΜΠΛΟΥΤΙΣΜΟΣ ΥΔΡΕΥΣΗΣ ΨΑΧΝΩΝ - ΚΑΣΤΕΛΑΣ - ΤΡΙΑΔΑΣ"		
Θέμα :		
Οριζοντογραφία εξωτερικού δικτύου		
ΧΡΟΝΟΣ : ΝΟΕΜΒΡΙΟΣ 2018	Κλίμακα : 1:1000	ΑΡΙΘΜΟΣ ΣΧΕΔΙΟΥ : Ο.7
ΕΝΕΡΓΕΙΑ	ΟΝΟΜΑΤΕΠΩΝΥΜΟ ΥΠΟΓΡΑΦΗ	ΗΜΕΡΟΜΗΝΙΑ
ΣΥΝΤΑΞΗ ΜΕΛΕΤΗΣ :	ΤΕΜΠΕΛΗΣ Ε. ΒΑΣΙΛΕΙΟΣ ΔΙΠΛ. ΠΟΛΙΤΙΚΟΣ ΜΗΧΑΝΙΚΟΣ ΜΕΛΟΣ Τ.Ε.Ε. ΑΡΙΘ. ΜΗΤΡ 124748 ΔΡΟΣΟΠΟΥΛΟΥ ΣΟ. - 35100 ΛΑΜΙΑ ΤΗΛ. 22310 20556 Α.Φ.Μ. 130551959 ΔΟΥ: ΛΑΜΙΑΣ	5 - 11 - 2018
ΕΛΕΓΧΘΗΚΕ	Ο Επιβλέπων Μηχανικός Απόστολος Βλαχώρας Διπλ. Μηχ/νος Μηχανικός ΠΕΣΙΤ με β.Α'	
ΘΕΩΡΗΘΗΚΕ	Η Προισταμένη Ελένη Μπουρνάνου Πτυχ. Πολιτικός Μηχανικός ΤΕΕ με β.Α'	

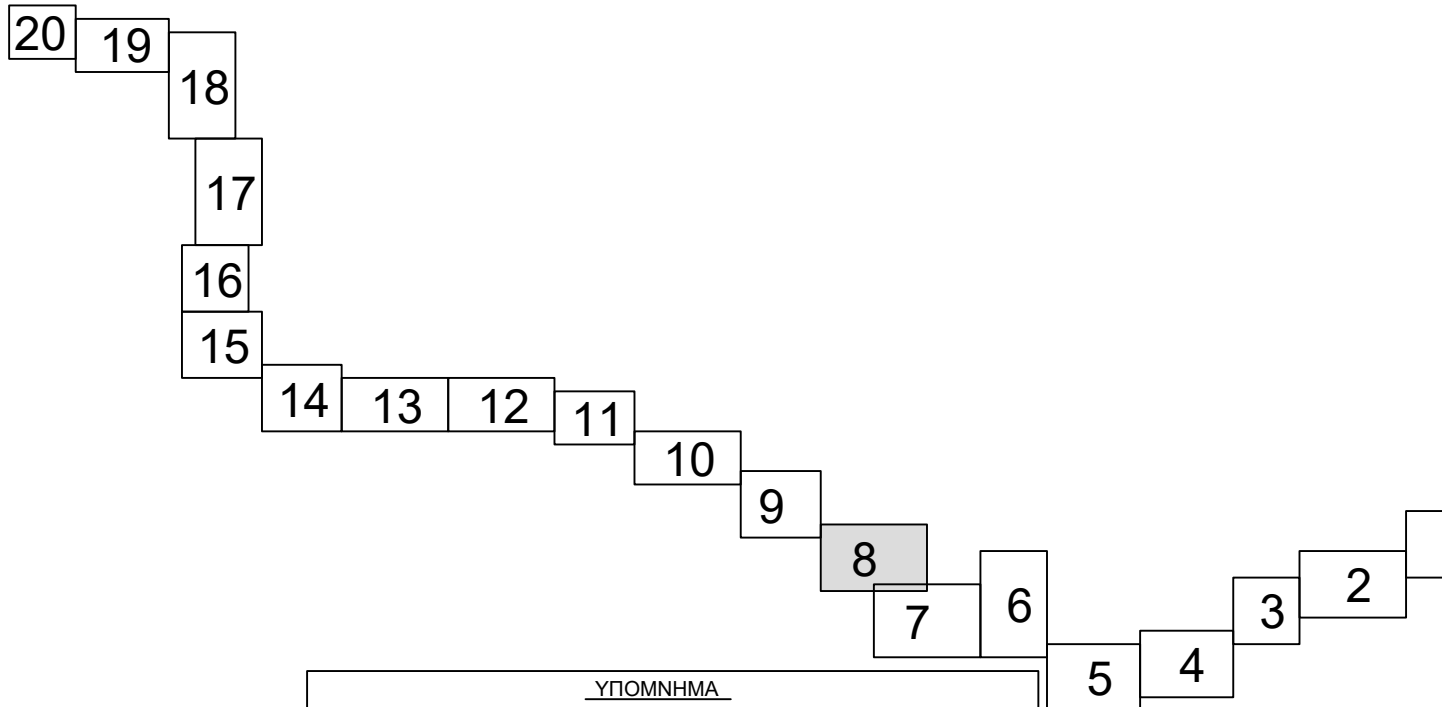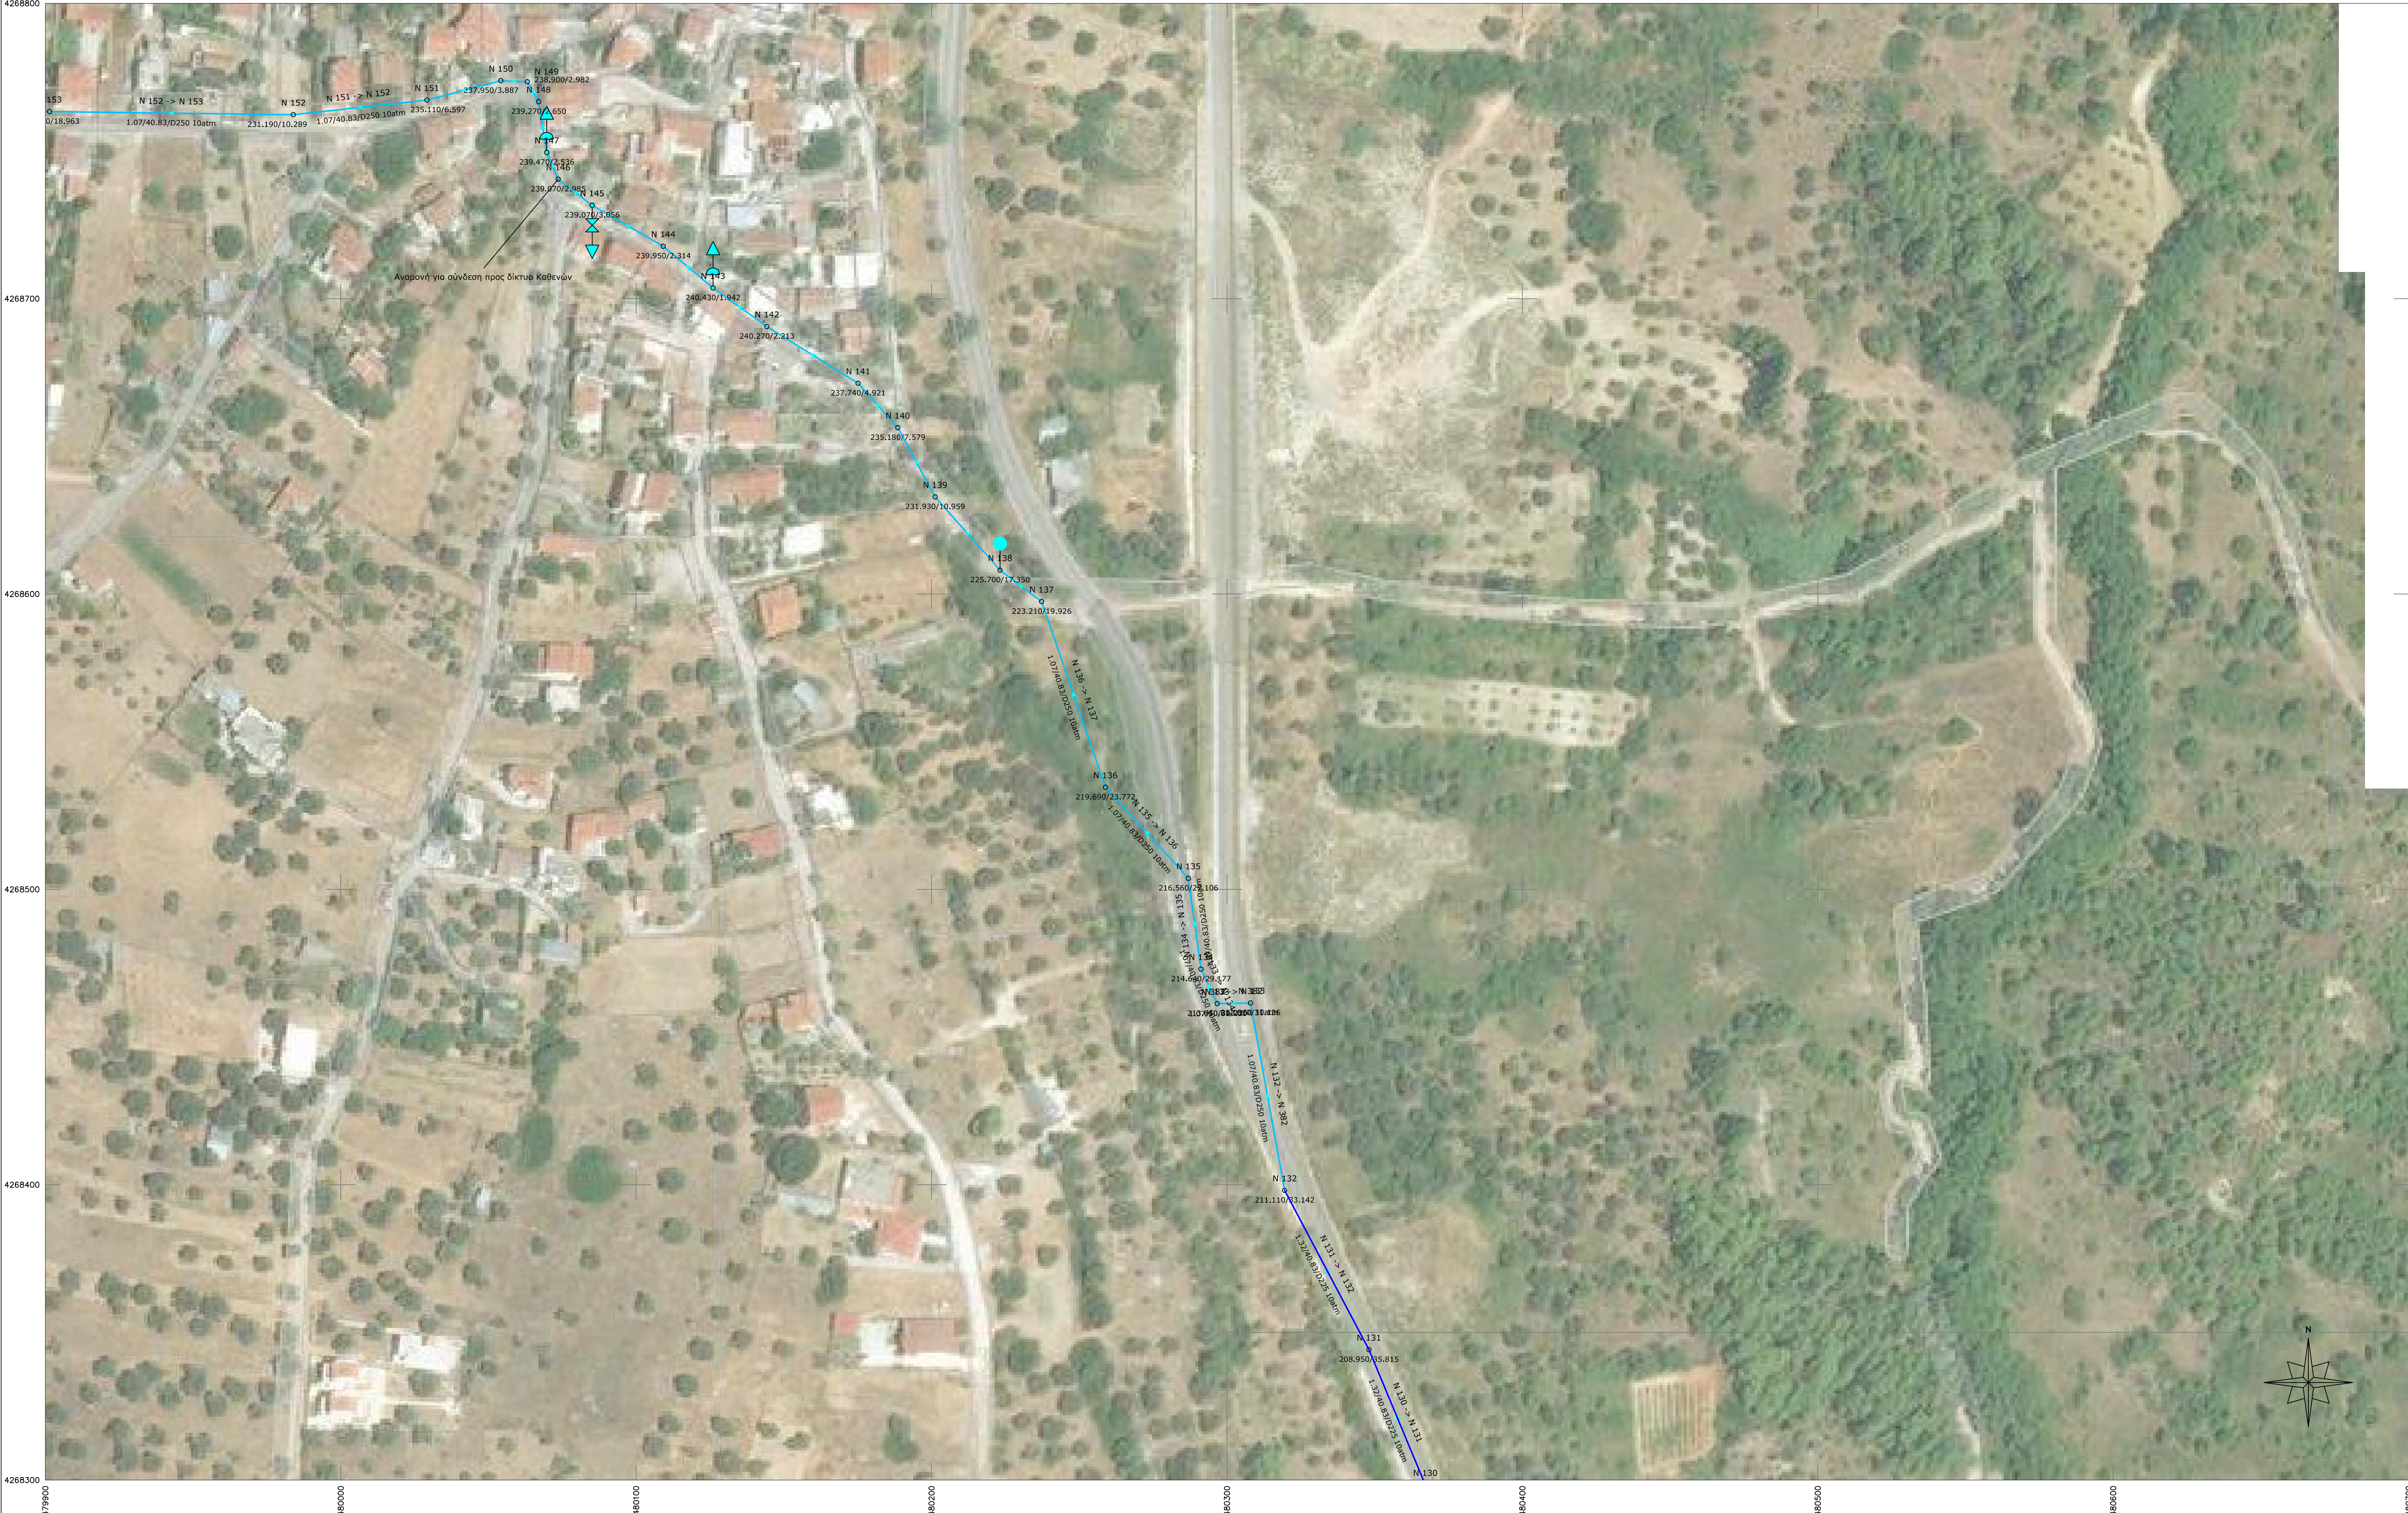

ΥΠΟΜΝΗΜΑ	
	αντιπλημμυκτική βαλβίδα
	πυροσβεστικός κρούσης
	οκακωκωκός
	αερεαγωγός
	δωκώδα
	δεξαμενή
	αγωγός ΗΔΡΕ D110 10atm
	αγωγός ΗΔΡΕ D250 10atm
	αγωγός ΗΔΡΕ D250 12.5atm
	αγωγός ΗΔΡΕ D315 10atm
	αγωγός ΗΔΡΕ D3650 10atm

ΕΛΛΗΝΙΚΗ ΔΗΜΟΚΡΑΤΙΑ ΠΕΡΙΦΕΡΕΙΑ ΣΤΕΡΕΑΣ ΕΛΛΑΔΑΣ ΠΕΡΙΦΕΡΕΙΑΚΗ ΕΝΟΤΗΤΑ ΕΥΒΟΙΑΣ ΔΗΜΟΣ ΔΙΡΦΥΩΝ - ΜΕΣΣΑΠΙΩΝ		
ΥΔΡΑΥΛΙΚΗ ΜΕΛΕΤΗ		
Μελέτη : "ΕΜΠΛΟΥΤΙΣΜΟΣ ΥΔΡΕΥΣΗΣ ΨΑΧΝΩΝ - ΚΑΣΤΕΛΑΣ - ΤΡΙΑΔΑΣ"		
Θέμα : Οριζοντιογραφία εξωτερικού δικτύου		
ΧΡΟΝΟΣ : ΝΟΕΜΒΡΙΟΣ 2018	Κλίμακα : 1:1000	ΑΡΙΘΜΟΣ ΣΧΕΔΙΟΥ : 0.8
ΕΝΕΡΓΕΙΑ	ΟΝΟΜΑΤΕΠΩΝΥΜΟ ΥΠΟΓΡΑΦΗ	ΗΜΕΡΟΜΗΝΙΑ
ΣΥΝΤΑΞΗ ΜΕΛΕΤΗΣ :	ΤΕΜΠΕΛΗΣ Ε. ΒΑΣΙΛΕΙΟΣ ΔΙΠΛ. ΠΟΛΙΤΙΚΟΣ ΜΗΧΑΝΙΚΟΣ ΜΕΛΟΣ Τ.Ε.Ε. ΑΡΙΘ. ΜΗΤΡ. 124748 ΔΡΟΣΟΠΟΥΛΟΥ 30 - 38100 ΛΑΜΙΑ ΤΗΛ. 22310 20566 Α.Φ.Μ. 1130551959 / ΔΟΥ: ΛΑΜΙΑΣ	5 - 11 - 2018
ΕΛΕΓΧΘΗΚΕ	Ο Επιβλέπων Μηχανικός Απόστολος Βλκώρας Διπλ. Μηχ/γος Μηχανικός ΠΕ5/Γ' με β.Α'	
ΘΕΩΡΗΘΗΚΕ	Η Προισταμένη Ελένη Μπουρνάου Πτυχ. Πολιτικός Μηχανικός ΤΕε με β.Α'	

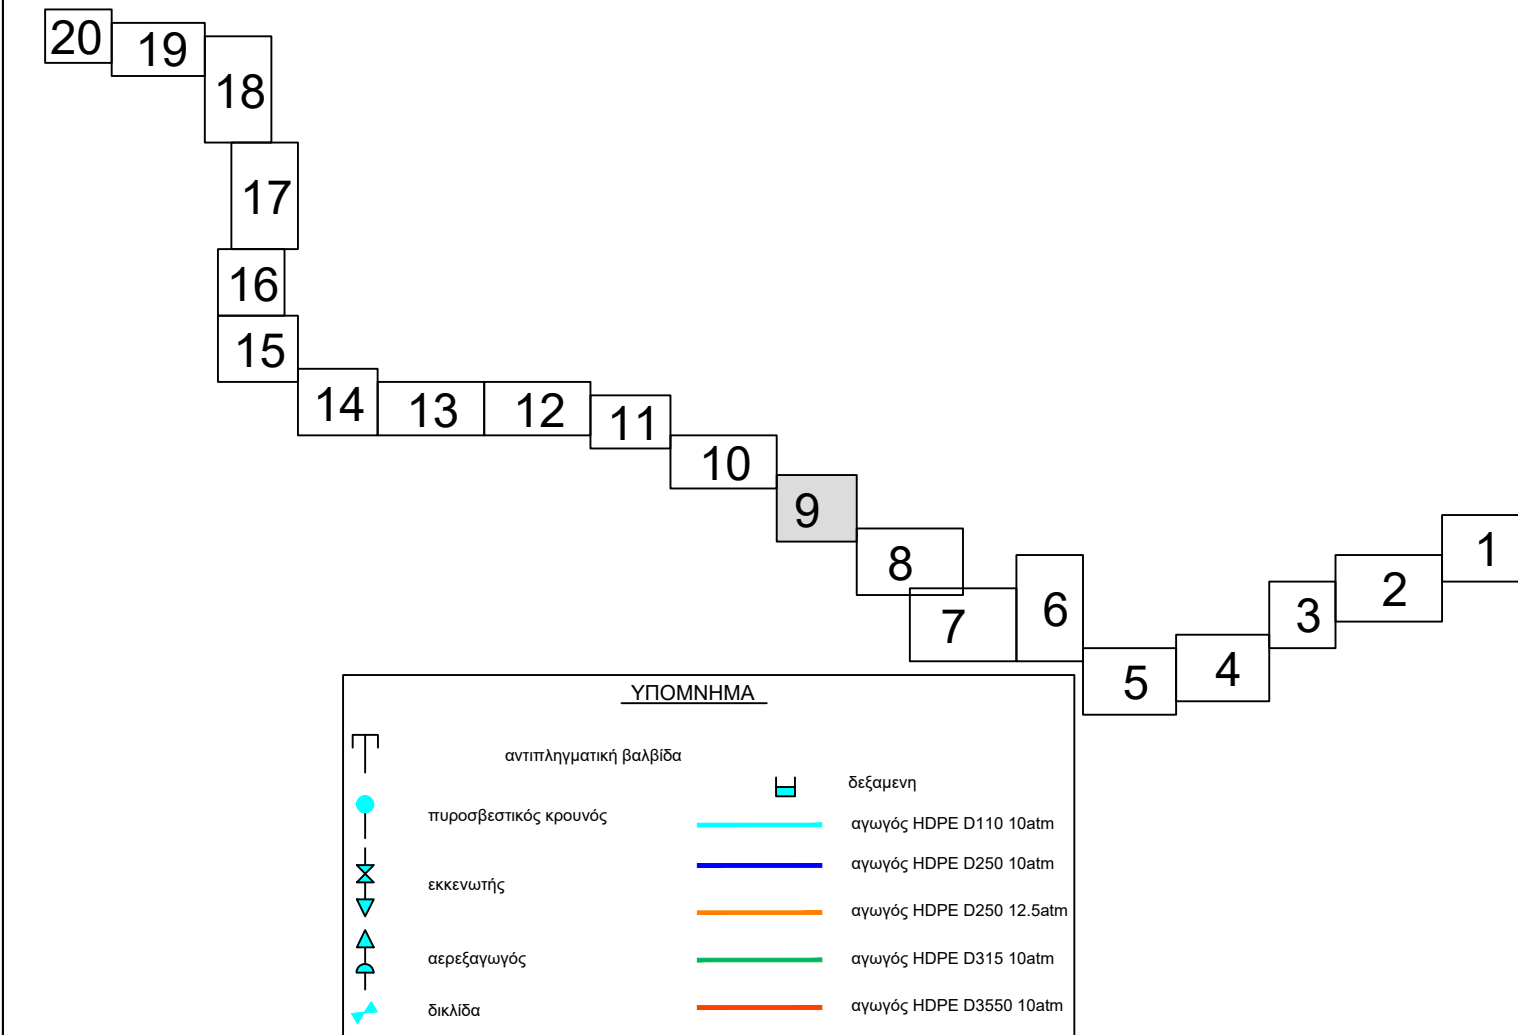

ΕΛΛΗΝΙΚΗ ΔΗΜΟΚΡΑΤΙΑ
ΠΕΡΙΦΕΡΕΙΑ ΣΤΕΡΕΑΣ ΕΛΛΑΔΑΣ
ΠΕΡΙΦΕΡΕΙΑΚΗ ΕΝΟΤΗΤΑ ΕΥΒΟΙΑΣ
ΔΗΜΟΣ ΔΙΡΦΥΩΝ - ΜΕΣΣΑΠΙΩΝ

ΥΔΡΑΥΛΙΚΗ ΜΕΛΕΤΗ

Μελέτη :


"ΕΜΠΛΟΥΤΙΣΜΟΣ ΥΔΡΕΥΣΗΣ ΨΑΧΝΩΝ - ΚΑΣΤΕΛΑΣ - ΤΡΙΑΔΑΣ"

Θέμα :


Οριζοντιογραφία εξωτερικού δικτύου

ΧΡΟΝΟΣ : ΝΟΕΜΒΡΙΟΣ 2018	Κλίμακα : 1:1000	ΑΡΙΘΜΟΣ ΣΧΕΔΙΟΥ : 0.9
ΕΝΕΡΓΕΙΑ	ΟΝΟΜΑΤΕΠΩΝΥΜΟ ΥΠΟΓΡΑΦΗ	ΗΜΕΡΟΜΗΝΙΑ
ΣΥΝΤΑΞΗ ΜΕΛΕΤΗΣ :	ΤΕΜΠΕΛΗΣ Ε. ΒΑΣΙΛΕΙΟΣ ΔΙΠΛ. ΠΟΛΙΤΙΚΟΣ ΜΗΧΑΝΙΚΟΣ ΜΕΛΟΣ Τ.Ε.Ε. ΑΡ.Π. ΜΗΤΡ 124748 ΔΡΟΣΟΠΟΥΛΟΥ 30 - 35100 ΛΑΜΙΑ ΤΗΛ. 22310 20566 Α.Φ.Μ. 180551950 ΔΟΥ: ΛΑΜΙΑΣ	5 - 11 - 2018

ΕΛΕΓΧΘΗΚΕ	Ο Επιβλέπων Μηχανικός Απόστολος Βλιώρας Διπλ. Μηχ/γος Μηχανικός ΠΕ5/Γ με β.Α'	
ΘΕΩΡΗΘΗΚΕ	Η Προϊσταμένη Ελένη Μπουρνάνου Πτυχ. Πολιτικός Μηχανικός ΤΕε με β.Α'	

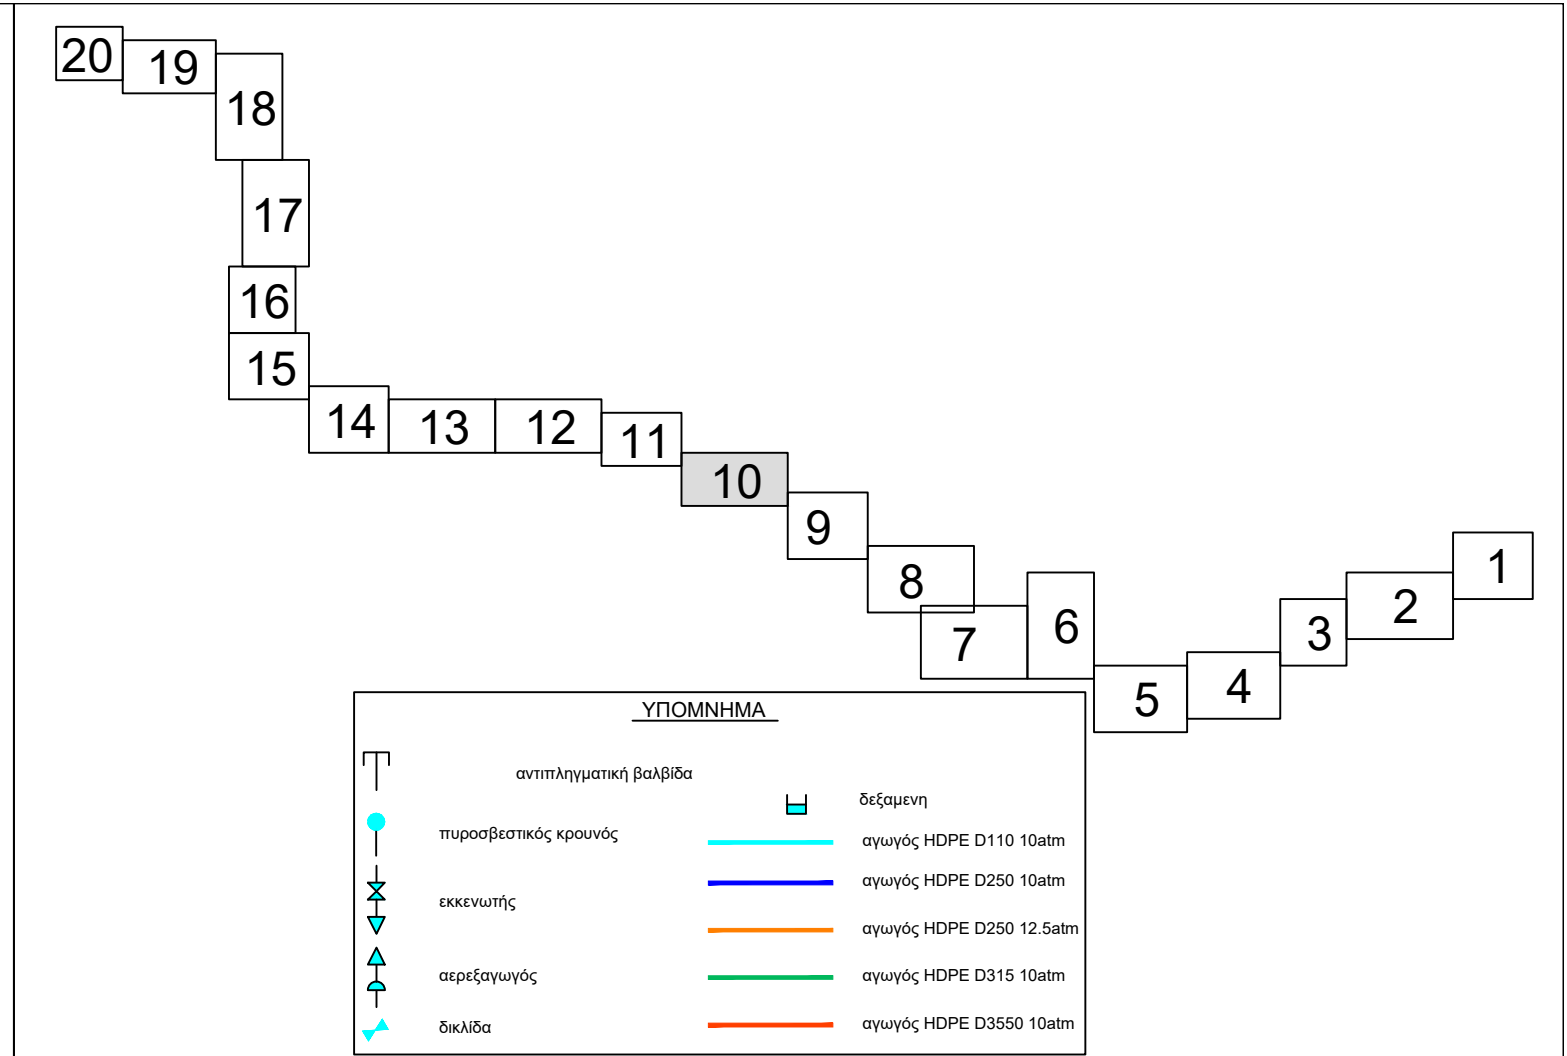

ΕΛΛΗΝΙΚΗ ΔΗΜΟΚΡΑΤΙΑ ΠΕΡΙΦΕΡΕΙΑ ΣΤΕΡΕΑΣ ΕΛΛΑΔΑΣ ΠΕΡΙΦΕΡΕΙΑΚΗ ΕΝΟΤΗΤΑ ΕΥΒΟΙΑΣ ΔΗΜΟΣ ΔΙΡΦΥΩΝ - ΜΕΣΣΑΠΙΩΝ		
ΥΔΡΑΥΛΙΚΗ ΜΕΛΕΤΗ		
Μελέτη :		
"ΕΜΠΛΟΥΤΙΣΜΟΣ ΥΔΡΕΥΣΗΣ ΨΑΧΝΩΝ - ΚΑΣΤΕΛΛΑΣ - ΤΡΙΑΔΑΣ"		
Θέμα :		
Οριζοντιογραφία εξωτερικού δικτύου		
ΧΡΟΝΟΣ : ΝΟΕΜΒΡΙΟΣ 2018	Κλίμακα : 1:1000	ΑΡΙΘΜΟΣ ΣΧΕΔΙΟΥ : Ο.10
ΕΝΕΡΓΕΙΑ	ΟΝΟΜΑΤΕΠΩΝΥΜΟ ΥΠΟΓΡΑΦΗ	ΗΜΕΡΟΜΗΝΙΑ
ΣΥΝΤΑΞΗ ΜΕΛΕΤΗΣ :	ΤΕΜΠΕΛΗΣ Ε. ΒΑΣΙΛΕΙΟΣ ΔΙΠΛ. ΠΟΛΙΤΙΚΟΣ ΜΗΧΑΝΙΚΟΣ ΜΕΛΟΣ Τ.Ε.Ε. ΑΡΙΘ. ΜΗΤΡ 124748 ΔΡΟΣΟΠΟΥΛΟΥ ΣΟ - 38100 ΛΑΜΙΑ ΤΗΛ. 22310 20566 Α.Φ.Μ. 180551950 ΔΟΥ: ΛΑΜΙΑΣ	5 - 11 - 2018
ΕΛΕΓΧΘΗΚΕ	Ο Επιβλέπων Μηχανικός Απόστολος Βλιώρας Διπλ. Μηχ/νος Μηχανικός ΠΕΣ/Γ με β.Α'	
ΘΕΩΡΗΘΗΚΕ	Η Προϊσταμένη Ελένη Μπουρνάνου Πτυχ. Πολιτικός Μηχανικός ΤΕε με β.Α'	

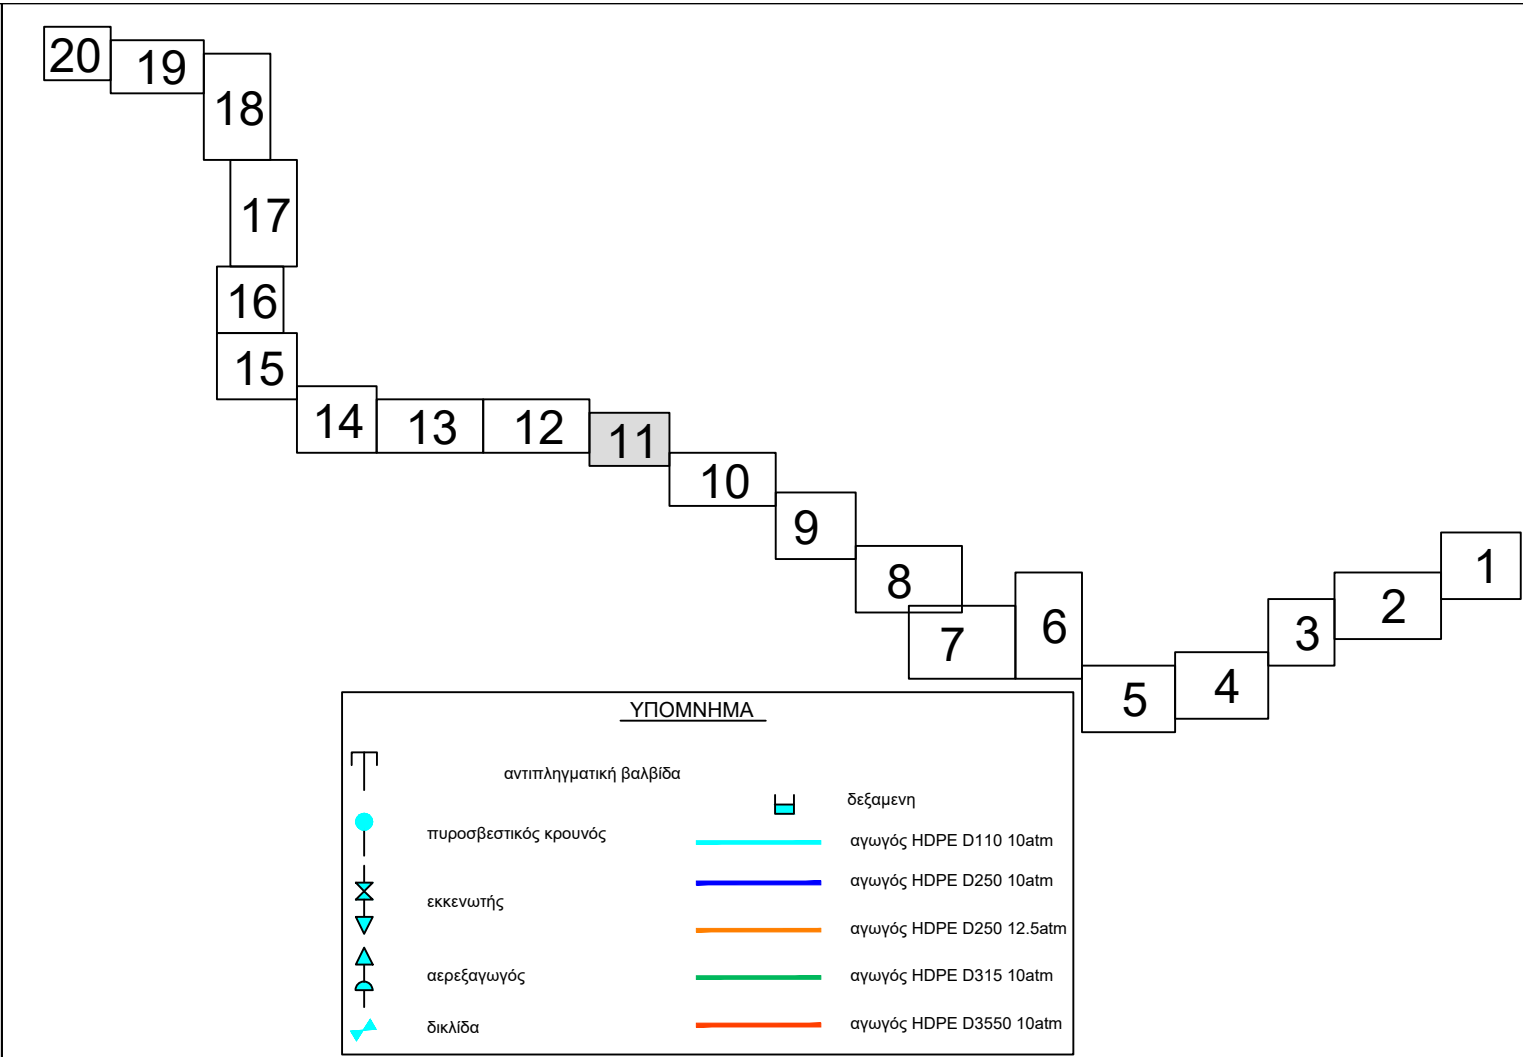

ΕΛΛΗΝΙΚΗ ΔΗΜΟΚΡΑΤΙΑ
ΠΕΡΙΦΕΡΕΙΑ ΣΤΕΡΕΑΣ ΕΛΛΑΔΑΣ
ΠΕΡΙΦΕΡΕΙΑΚΗ ΕΝΟΤΗΤΑ ΕΥΒΟΙΑΣ
ΔΗΜΟΣ ΔΙΡΦΥΩΝ - ΜΕΣΣΑΠΙΩΝ

ΥΔΡΑΥΛΙΚΗ ΜΕΛΕΤΗ

Μελέτη :


"ΕΜΠΛΟΥΤΙΣΜΟΣ ΥΔΡΕΥΣΗΣ ΨΑΧΝΩΝ - ΚΑΣΤΕΛΑΣ - ΤΡΙΑΔΑΣ"

θέμα :


Οριζοντιογραφία εξωτερικού δικτύου

ΧΡΟΝΟΣ : ΝΟΕΜΒΡΙΟΣ 2018	Κλίμακα : 1:1000	ΑΡΙΘΜΟΣ ΣΧΕΔΙΟΥ : Ο.11
ΕΝΕΡΓΕΙΑ	ΟΝΟΜΑΤΕΠΩΝΥΜΟ ΥΠΟΓΡΑΦΗ	ΗΜΕΡΟΜΗΝΙΑ
ΣΥΝΤΑΞΗ ΜΕΛΕΤΗΣ :	ΤΕΜΠΕΛΗΣ Ε. ΒΑΣΙΛΕΙΟΣ ΔΙΠΛ. ΠΟΛΙΤΙΚΟΣ ΜΗΧΑΝΙΚΟΣ ΜΕΛΟΣ Τ.Ε.Ε. ΑΡΙΘ. ΜΗΤΡ 124748 ΔΡΟΣΟΠΟΥΛΟΥ 30 - 38100 ΛΑΜΙΑ ΤΗΛ. 22310 20566 Α.Φ.Μ. 130551959 / ΔΟΥ: ΛΑΜΙΑΣ	5 - 11 - 2018


ΕΛΕΓΧΘΗΚΕ	Ο Επιβλέπων Μηχανικός Απόστολος Βλιώρας Διπλ. Μηχ/γος Μηχανικός ΠΕ5/Γ' με β.Α'	
ΘΕΩΡΗΘΗΚΕ	Η Προϊσταμένη Ελένη Μπουρνάνου Πτυχ. Πολιτικός Μηχανικός ΤΕε με β.Α'	

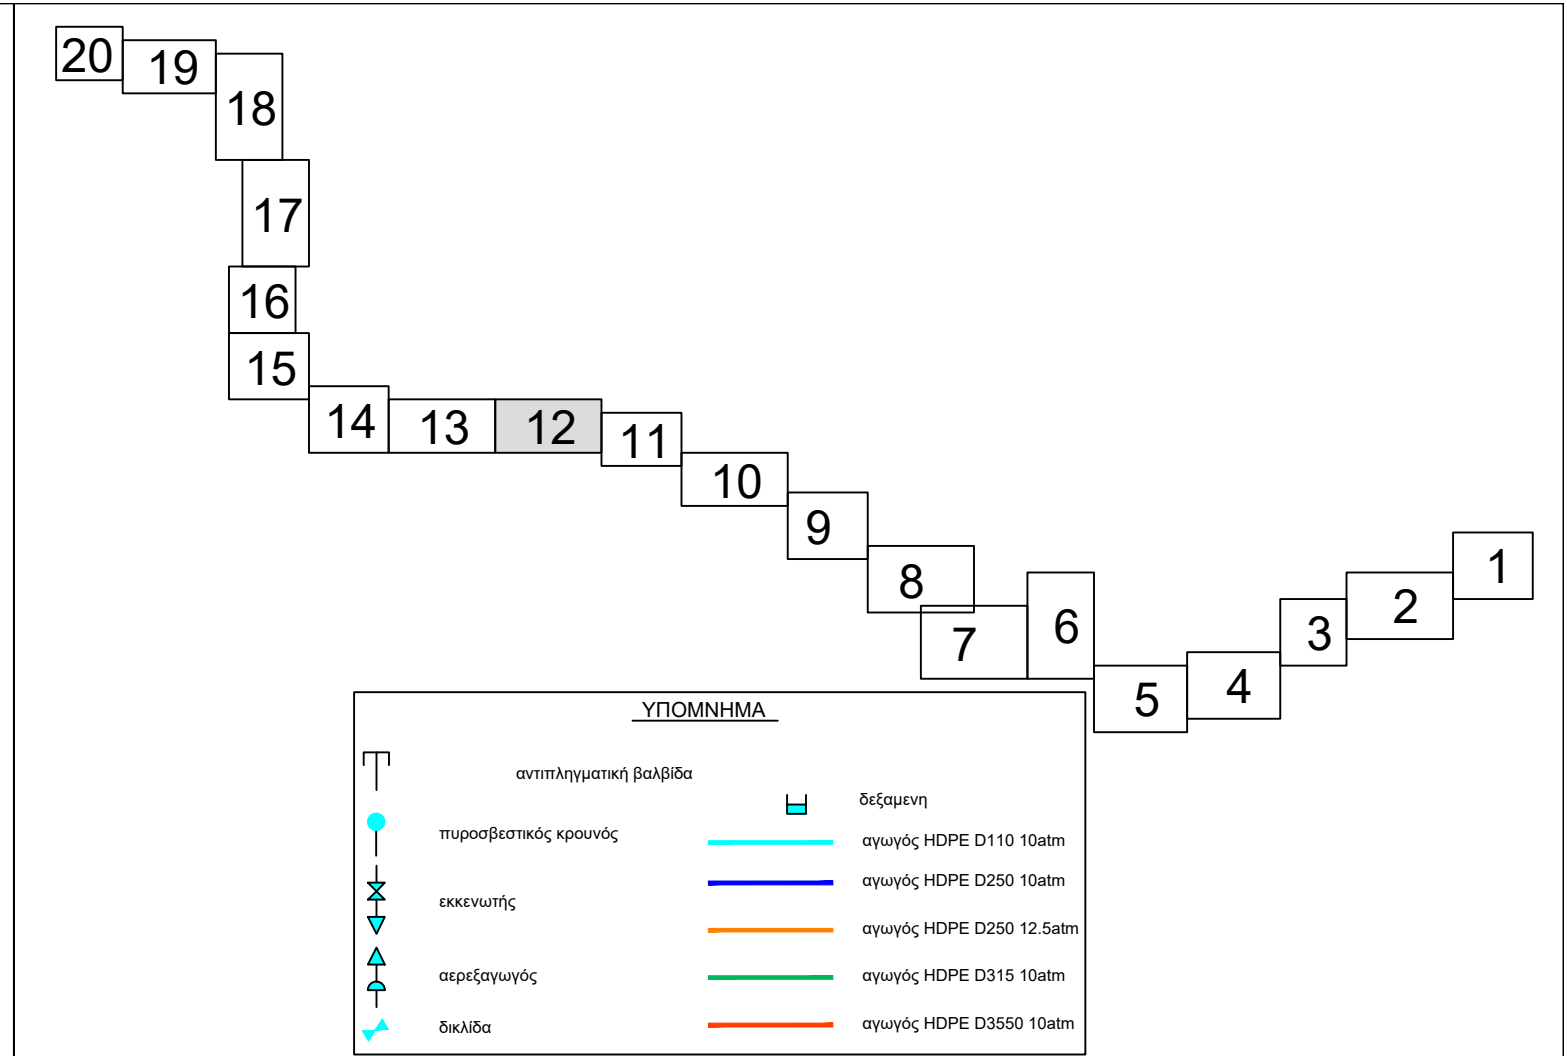

ΕΛΛΗΝΙΚΗ ΔΗΜΟΚΡΑΤΙΑ ΠΕΡΙΦΕΡΕΙΑ ΣΤΕΡΕΑΣ ΕΛΛΑΔΑΣ ΠΕΡΙΦΕΡΕΙΑΚΗ ΕΝΟΤΗΤΑ ΕΥΒΟΙΑΣ ΔΗΜΟΣ ΔΙΡΦΥΩΝ - ΜΕΣΣΑΠΙΩΝ		
ΥΔΡΑΥΛΙΚΗ ΜΕΛΕΤΗ		
Μελέτη : "ΕΜΠΛΟΥΤΙΣΜΟΣ ΥΔΡΕΥΣΗΣ ΨΑΧΝΩΝ - ΚΑΣΤΕΛΛΑΣ - ΤΡΙΑΔΑΣ"		
Θέμα : Οριζοντιογραφία εξωτερικού δικτύου		
ΧΡΟΝΟΣ : ΝΟΕΜΒΡΙΟΣ 2018	Κλίμακα : 1:1000	ΑΡΙΘΜΟΣ ΣΧΕΔΙΟΥ : Ο.12
ΕΝΕΡΓΕΙΑ	ΟΝΟΜΑΤΕΠΩΝΥΜΟ ΥΠΟΓΡΑΦΗ	ΗΜΕΡΟΜΗΝΙΑ
ΣΥΝΤΑΞΗ ΜΕΛΕΤΗΣ :	ΤΕΜΠΕΛΗΣ Ε. ΒΑΣΙΛΕΙΟΣ ΔΙΠΛ. ΠΟΛΙΤΙΚΟΣ ΜΗΧΑΝΙΚΟΣ ΜΕΛΟΣ Τ.Ε.Ε. ΑΡΙΘ. ΜΗΤΡ 124748 ΔΡΟΣΟΠΟΥΛΟΥ 30 - 35100 ΛΑΜΙΑ ΤΗΛ. 22310 20566 Α.Φ.Μ. 180551950 ΔΟΥ: ΛΑΜΙΑΣ	5 - 11 - 2018
ΕΛΕΓΧΘΗΚΕ	Ο Επιβλέπων Μηχανικός Απόστολος Βλιώρας Διπλ. Μηχ/νος Μηχανικός ΠΕΣ/Γ με β.Α'	
ΘΕΩΡΗΘΗΚΕ	Η Προϊσταμένη Ελένη Μπουρνάνου Πτυχ. Πολιτικός Μηχανικός ΤΕε με β.Α'	

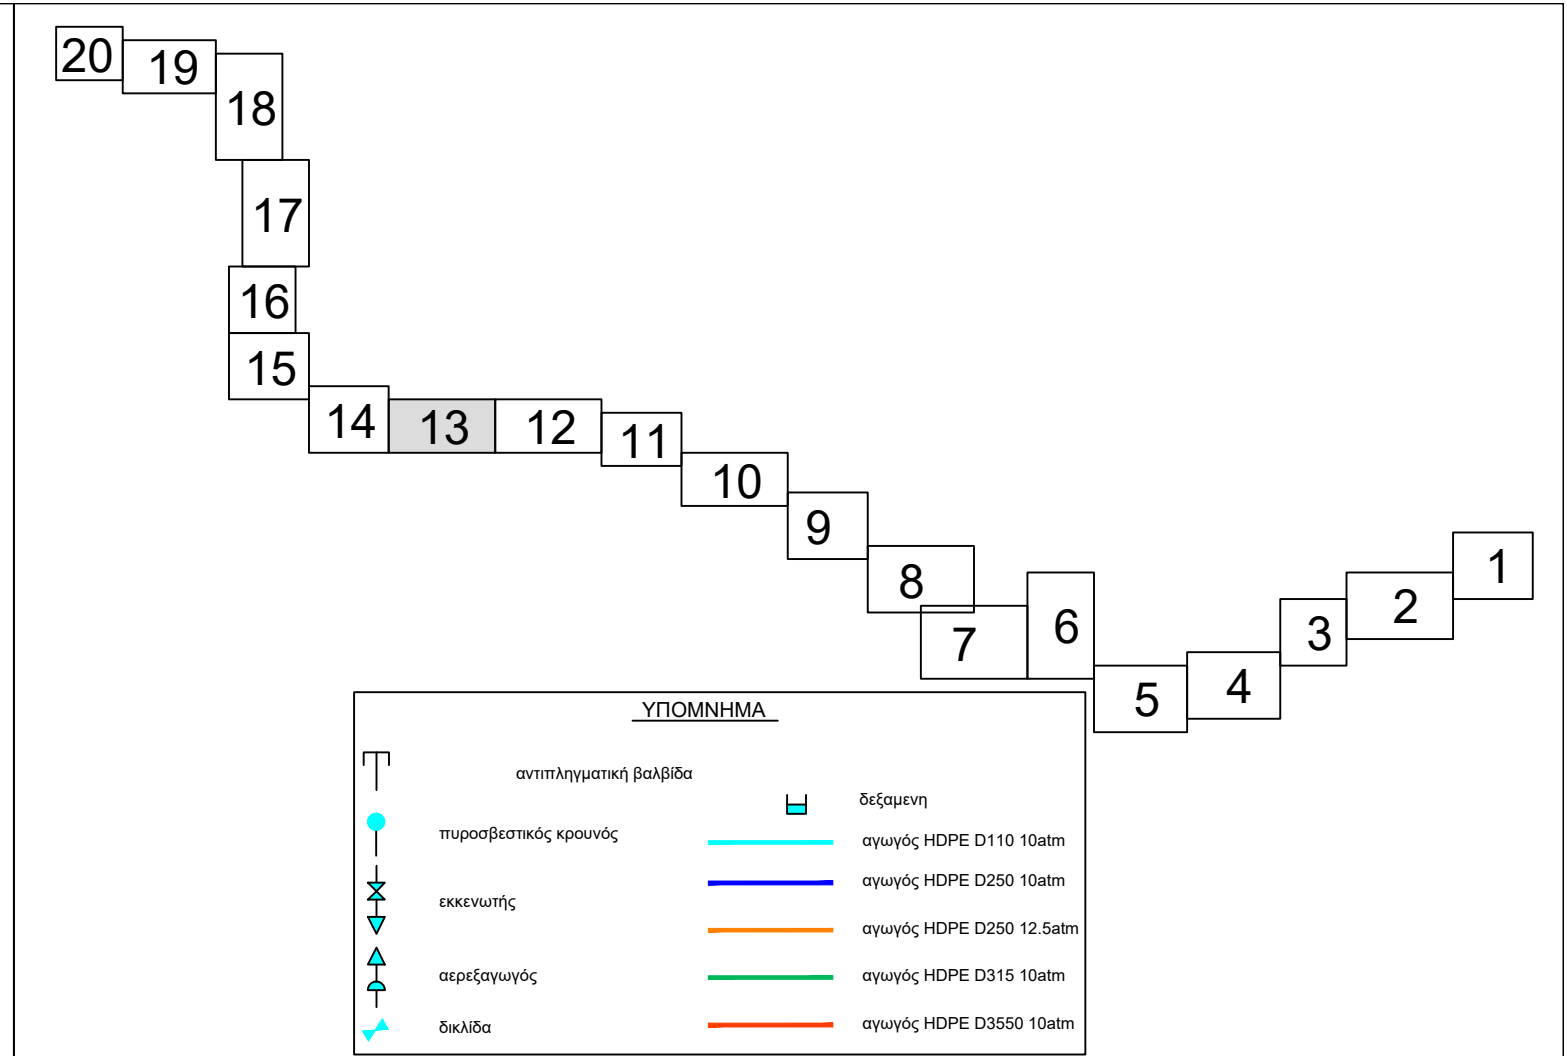


ΕΛΛΗΝΙΚΗ ΔΗΜΟΚΡΑΤΙΑ ΠΕΡΙΦΕΡΕΙΑ ΣΤΕΡΕΑΣ ΕΛΛΑΔΑΣ ΠΕΡΙΦΕΡΕΙΑΚΗ ΕΝΟΤΗΤΑ ΕΥΒΟΙΑΣ ΔΗΜΟΣ ΔΙΡΦΥΩΝ - ΜΕΣΣΑΠΙΩΝ		
ΥΔΡΑΥΛΙΚΗ ΜΕΛΕΤΗ		
Μελέτη :		
"ΕΜΠΛΟΥΤΙΣΜΟΣ ΥΔΡΕΥΣΗΣ ΨΑΧΝΩΝ - ΚΑΣΤΕΛΛΑΣ - ΤΡΙΑΔΑΣ"		
Θέμα :		
Οριζοντιογραφία εξωτερικού δικτύου		
ΧΡΟΝΟΣ : ΝΟΕΜΒΡΙΟΣ 2018	Κλίμακα : 1:1000	ΑΡΙΘΜΟΣ ΣΧΕΔΙΟΥ : Ο.13
ΕΝΕΡΓΕΙΑ	ΟΝΟΜΑΤΕΠΩΝΥΜΟ ΥΠΟΓΡΑΦΗ	ΗΜΕΡΟΜΗΝΙΑ
ΣΥΝΤΑΞΗ ΜΕΛΕΤΗΣ :	ΤΕΜΠΕΛΗΣ Ε. ΒΑΣΙΛΕΙΟΣ ΔΙΠΛ. ΠΟΛΙΤΙΚΟΣ ΜΗΧΑΝΙΚΟΣ ΜΕΛΟΣ Τ.Ε.Ε. ΑΡΙΘ. ΜΗΤΡ 124748 ΔΡΟΣΟΠΟΥΛΟΥ 30 - 38100 ΛΑΜΙΑ ΤΗΛ. 22310 20566 Α.Φ.Μ. 180551950 ΔΟΥ: ΛΑΜΙΑΣ	5 - 11 - 2018
ΕΛΕΓΧΘΗΚΕ	Ο Επιβλέπων Μηχανικός Απόστολος Βλιώρας Διπλ. Μηχ/νος Μηχανικός ΠΕΣ/Γ με β.Α'	
ΘΕΩΡΗΘΗΚΕ	Η Προϊσταμένη Ελένη Μπουρνάνου Πτυχ. Πολιτικός Μηχανικός ΤΕε με β.Α'	

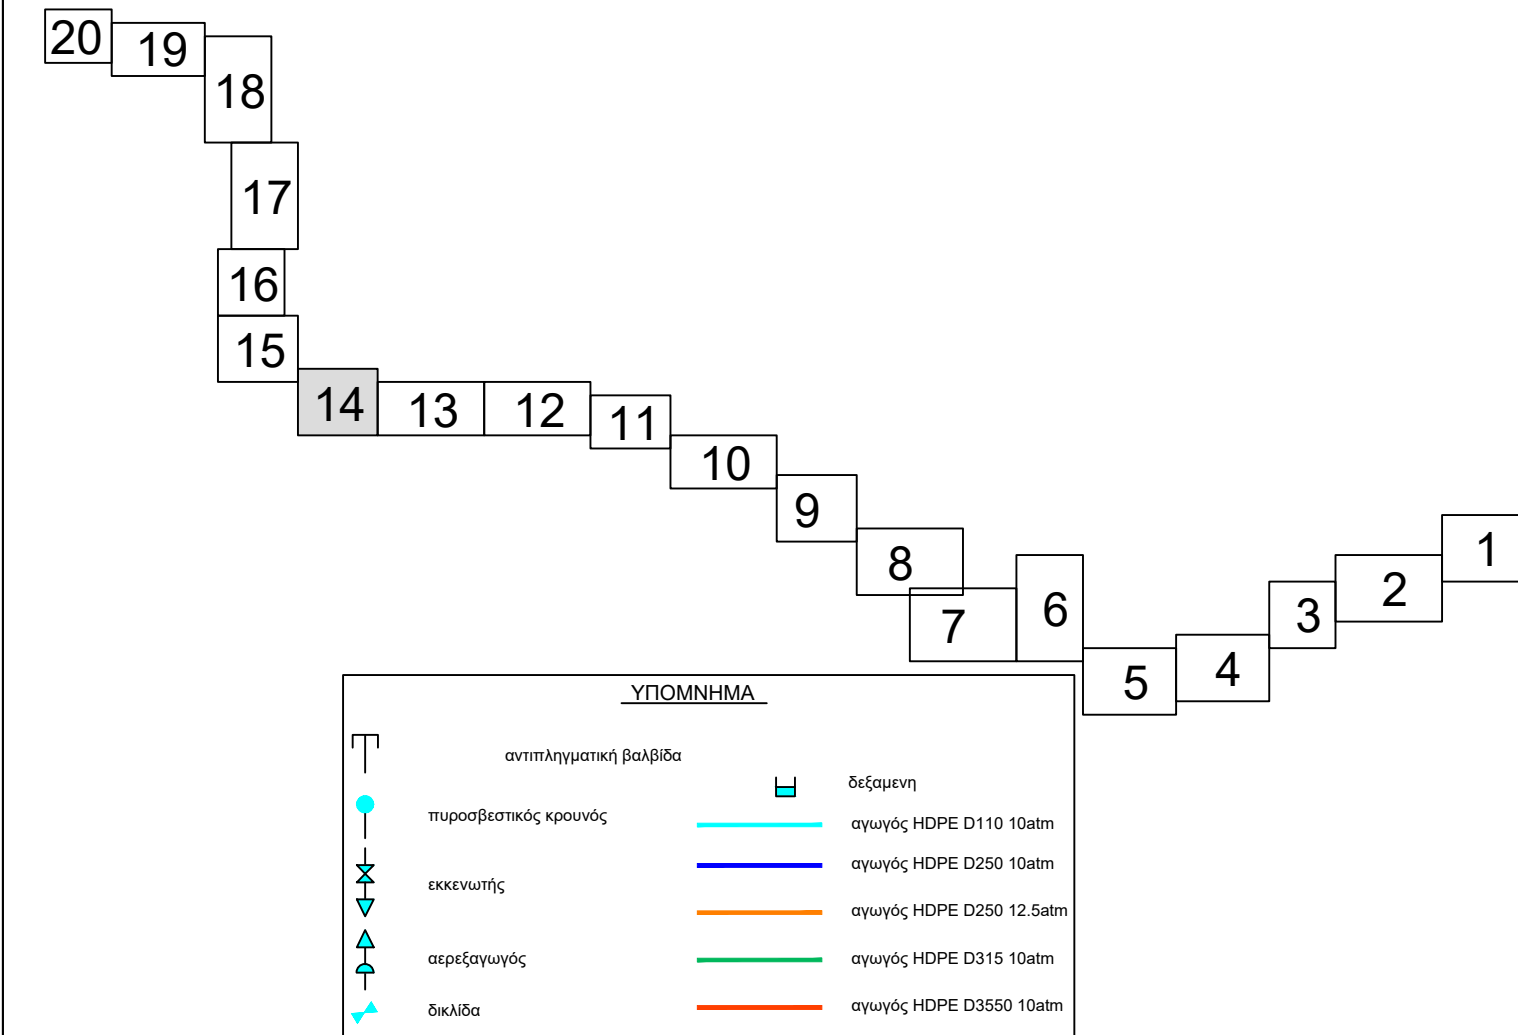


ΕΛΛΗΝΙΚΗ ΔΗΜΟΚΡΑΤΙΑ ΠΕΡΙΦΕΡΕΙΑ ΣΤΕΡΕΑΣ ΕΛΛΑΔΑΣ ΠΕΡΙΦΕΡΕΙΑΚΗ ΕΝΟΤΗΤΑ ΕΥΒΟΙΑΣ ΔΗΜΟΣ ΔΙΡΦΥΩΝ - ΜΕΣΣΑΠΙΩΝ		
ΥΔΡΑΥΛΙΚΗ ΜΕΛΕΤΗ		
Μελέτη :		
"ΕΜΠΛΟΥΤΙΣΜΟΣ ΥΔΡΕΥΣΗΣ ΨΑΧΝΩΝ - ΚΑΣΤΕΛΑΣ - ΤΡΙΑΔΑΣ"		
Θέμα :		
Οριζοντιογραφία εξωτερικού δικτύου		
ΧΡΟΝΟΣ : ΝΟΕΜΒΡΙΟΣ 2018	Κλίμακα : 1:1000	ΑΡΙΘΜΟΣ ΣΧΕΔΙΟΥ : 0.14
ΕΝΕΡΓΕΙΑ	ΟΝΟΜΑΤΕΠΩΝΥΜΟ ΥΠΟΓΡΑΦΗ	ΗΜΕΡΟΜΗΝΙΑ
ΣΥΝΤΑΣΗ ΜΕΛΕΤΗΣ :	ΤΕΜΠΕΛΗΣ Ε. ΒΑΣΙΛΕΙΟΣ ΔΙΠΛ. ΠΟΛΙΤΙΚΟΣ ΜΗΧΑΝΙΚΟΣ ΜΕΛΟΣ Τ.Ε.Ε. ΑΡΙΘ. ΜΗΤΡ 124748 ΔΡΟΣΟΠΟΥΛΟΥ 30 - 35100 ΛΑΜΙΑ ΤΗΛ. 22310 20566 Α.Φ.Μ. 180551950 ΔΟΥ: ΛΑΜΙΑΣ	5 - 11 - 2018


ΕΛΕΓΧΘΗΚΕ	Ο Επιβλέπων Μηχανικός Απόστολος Βλιώρας Διπλ. Μηχ/γος Μηχανικός ΠΕ5/Γ με β.Α'	
ΘΕΩΡΗΘΗΚΕ	Η Προϊσταμένη Ελένη Μπουρνάνου Πτυχ. Πολιτικός Μηχανικός ΤΕε με β.Α'	

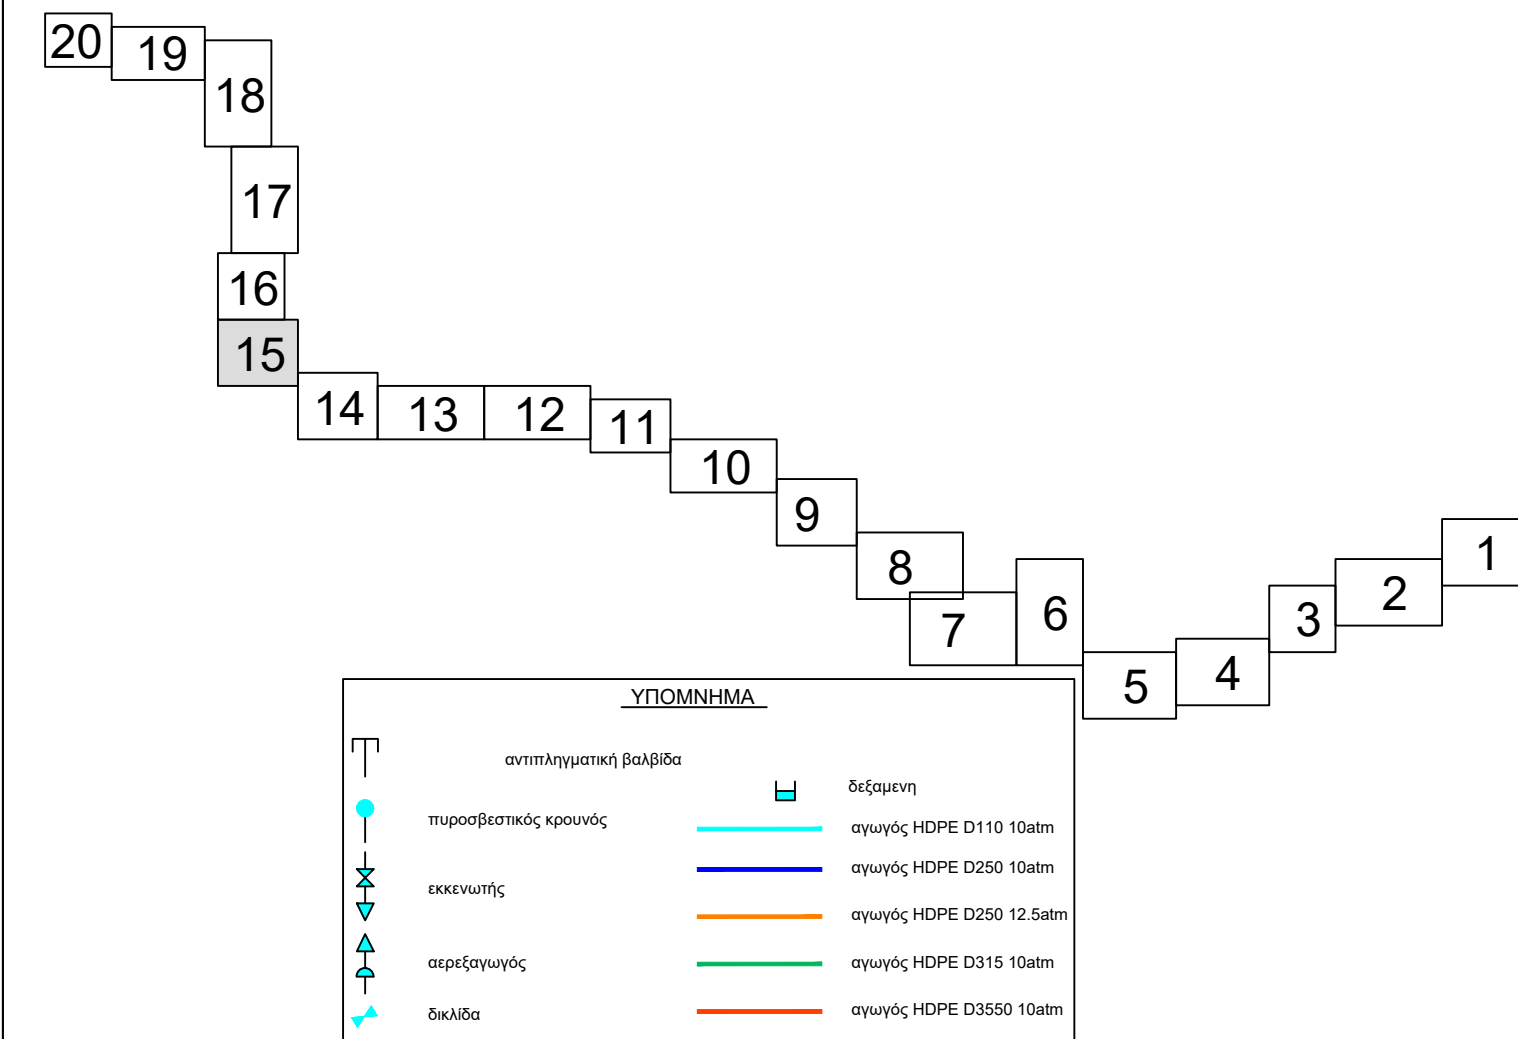

ΕΛΛΗΝΙΚΗ ΔΗΜΟΚΡΑΤΙΑ ΠΕΡΙΦΕΡΕΙΑ ΣΤΕΡΕΑΣ ΕΛΛΑΔΑΣ ΠΕΡΙΦΕΡΕΙΑΚΗ ΕΝΟΤΗΤΑ ΕΥΒΟΙΑΣ ΔΗΜΟΣ ΔΙΡΦΥΩΝ - ΜΕΣΣΑΠΙΩΝ		
ΥΔΡΑΥΛΙΚΗ ΜΕΛΕΤΗ		
Μελέτη :		
"ΕΜΠΛΟΥΤΙΣΜΟΣ ΥΔΡΕΥΣΗΣ ΨΑΧΝΩΝ - ΚΑΣΤΕΛΑΣ - ΤΡΙΑΔΑΣ"		
Θέμα :		
Οριζοντιογραφία εξωτερικού δικτύου		
ΧΡΟΝΟΣ : ΝΟΕΜΒΡΙΟΣ 2018	Κλίμακα : 1:1000	ΑΡΙΘΜΟΣ ΣΧΕΔΙΟΥ : 0.15
ΕΝΕΡΓΕΙΑ	ΟΝΟΜΑΤΕΠΩΝΥΜΟ ΥΠΟΓΡΑΦΗ	ΗΜΕΡΟΜΗΝΙΑ
ΣΥΝΤΑΞΗ ΜΕΛΕΤΗΣ :	ΤΕΜΠΕΛΗΣ Ε. ΒΑΣΙΛΕΙΟΣ ΔΙΠΛ. ΠΟΛΙΤΙΚΟΣ ΜΗΧΑΝΙΚΟΣ ΜΕΛΟΣ Τ.Ε.Ε. ΑΡ.Φ. ΜΗΤΡ 124748 ΔΡΟΣΟΠΟΥΛΟΥ 30 - 35100 ΛΑΜΙΑ ΤΗΛ. 22310 20566 Α.Φ.Μ. 180551950 ΔΟΥ: ΛΑΜΙΑΣ	5 - 11 - 2018
ΕΛΕΓΧΘΗΚΕ	Ο Επιβλέπων Μηχανικός Απόστολος Βλιώρας Διπλ. Μηχ/γος Μηχανικός ΠΕ5/Γ με β.Α'	
ΘΕΩΡΗΘΗΚΕ	Η Προϊσταμένη Ελένη Μπουρνάνου Πτυχ. Πολιτικός Μηχανικός ΤΕε με β.Α'	

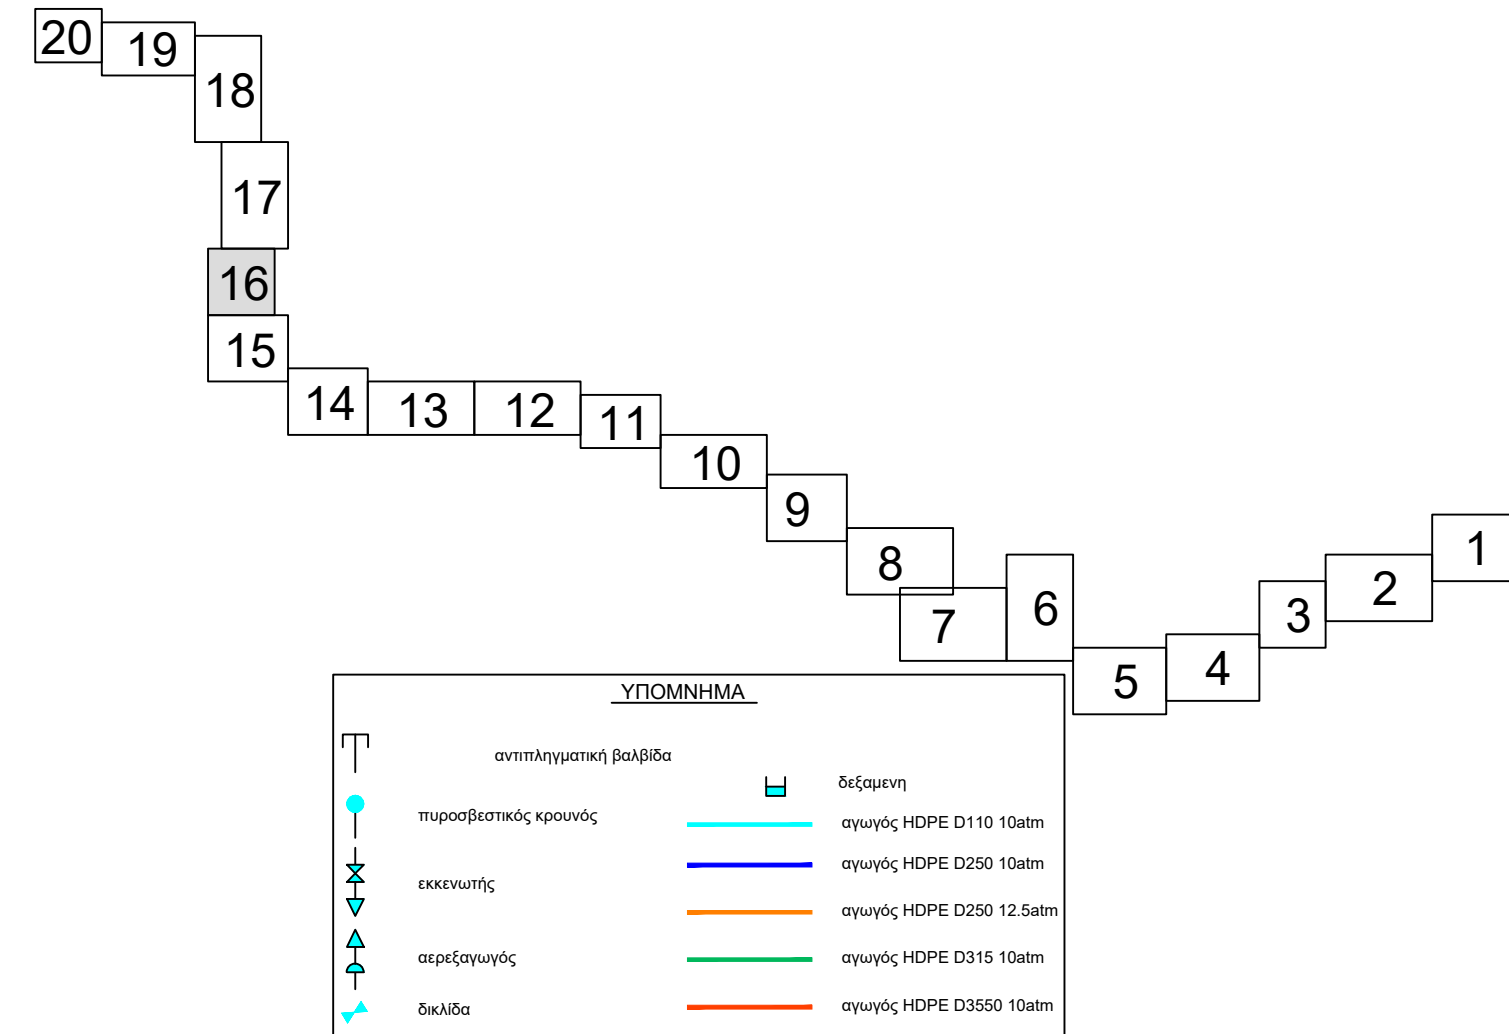

ΕΛΛΗΝΙΚΗ ΔΗΜΟΚΡΑΤΙΑ ΠΕΡΙΦΕΡΕΙΑ ΣΤΕΡΕΑΣ ΕΛΛΑΔΑΣ ΠΕΡΙΦΕΡΕΙΑΚΗ ΕΝΟΤΗΤΑ ΕΥΒΟΙΑΣ ΔΗΜΟΣ ΔΙΡΦΥΩΝ - ΜΕΣΣΑΠΙΩΝ		
ΥΔΡΑΥΛΙΚΗ ΜΕΛΕΤΗ		
Μελέτη : "ΕΜΠΛΟΥΤΙΣΜΟΣ ΥΔΡΕΥΣΗΣ ΨΑΧΝΩΝ - ΚΑΣΤΕΛΑΣ - ΤΡΙΑΔΑΣ"		
Θέμα : Οριζοντιογραφία εξωτερικού δικτύου		
ΧΡΟΝΟΣ : ΝΟΕΜΒΡΙΟΣ 2018	Κλίμακα : 1:1000	ΑΡΙΘΜΟΣ ΣΧΕΔΙΟΥ : Ο.16
ΕΝΕΡΓΕΙΑ	ΟΝΟΜΑΤΕΠΩΝΥΜΟ ΥΠΟΓΡΑΦΗ	ΗΜΕΡΟΜΗΝΙΑ
ΣΥΝΤΑΞΗ ΜΕΛΕΤΗΣ :	ΤΕΜΠΕΛΗΣ Ε. ΒΑΣΙΛΕΙΟΣ ΔΙΠΛ. ΠΟΛΙΤΙΚΟΣ ΜΗΧΑΝΙΚΟΣ ΜΕΛΟΣ Τ.Ε.Ε. ΑΡΙΘ. ΜΗΤΡ 124748 ΔΡΟΣΟΠΟΥΛΟΥ 30 - 35100 ΛΑΜΙΑ ΤΗΛ. 22310 20566 Α.Φ.Μ. 190551950 / ΔΟΥ: ΛΑΜΙΑΣ	5 - 11 - 2018
ΕΛΕΓΧΘΗΚΕ	Ο Επιβλέπων Μηχανικός Απόστολος Βλιώρας Διπλ. Μηχ/γος Μηχανικός ΠΕ5/Γ με β.Α'	
ΘΕΩΡΗΘΗΚΕ	Η Προϊσταμένη Ελένη Μπουνάνου Πτυχ. Πολιτικός Μηχανικός ΤΕε με β.Α'	

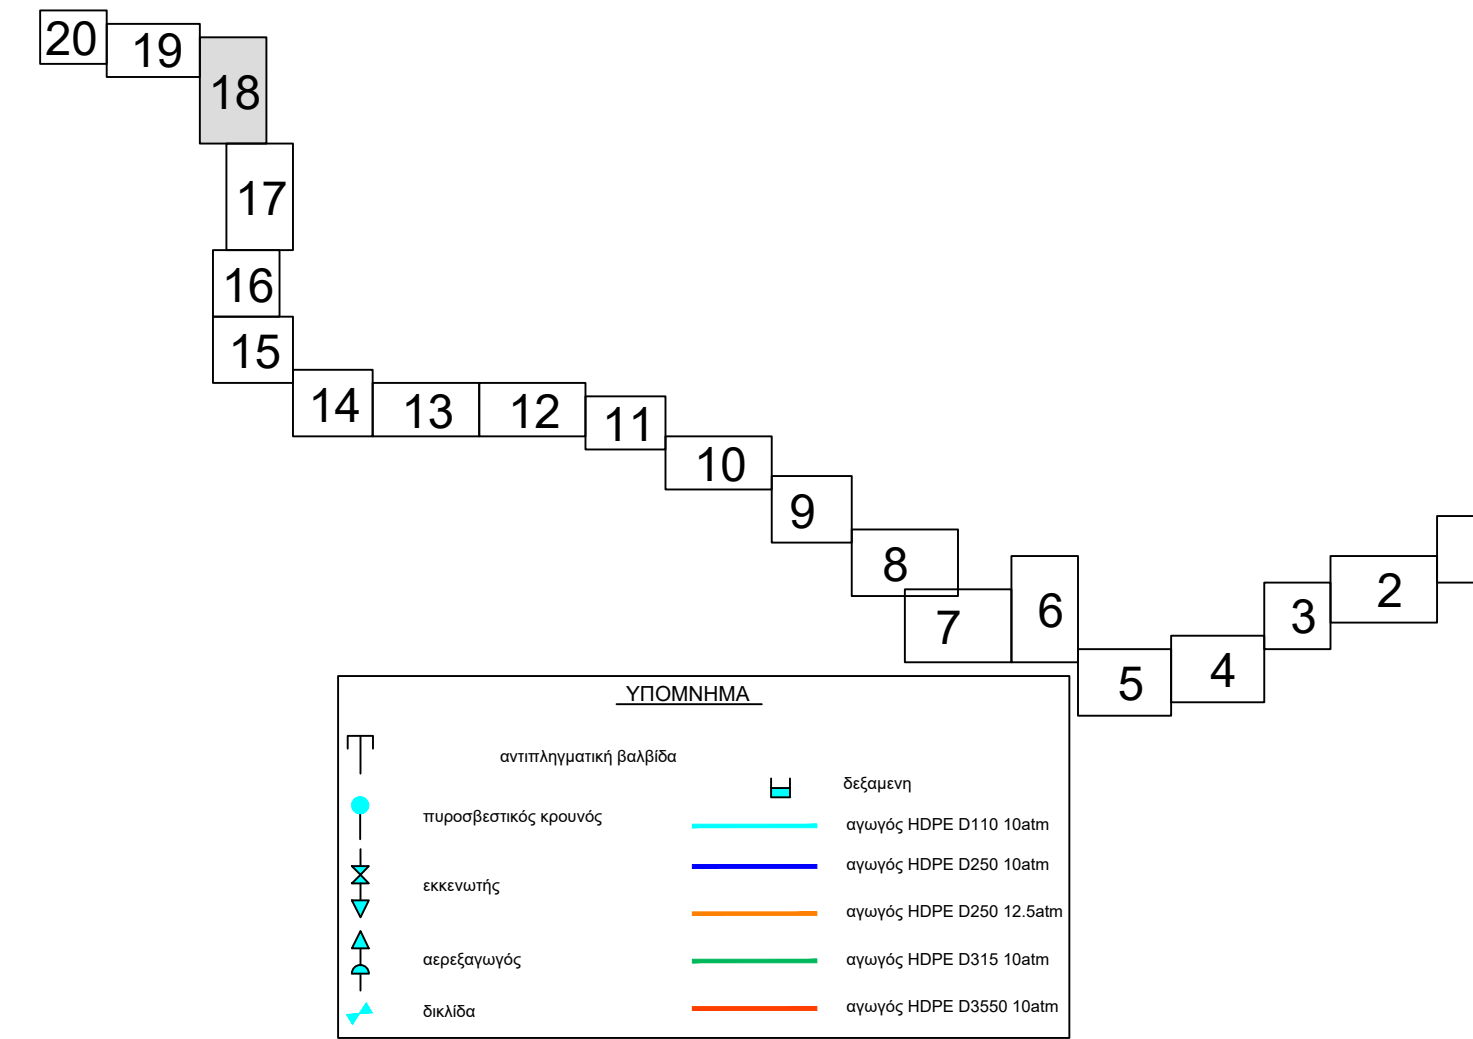

ΕΛΛΗΝΙΚΗ ΔΗΜΟΚΡΑΤΙΑ
ΠΕΡΙΦΕΡΕΙΑ ΣΤΕΡΕΑΣ ΕΛΛΑΔΑΣ
ΠΕΡΙΦΕΡΕΙΑΚΗ ΕΝΟΤΗΤΑ ΕΥΒΟΙΑΣ
ΔΗΜΟΣ ΔΙΡΦΥΩΝ - ΜΕΣΣΑΠΙΩΝ



ΥΔΡΑΥΛΙΚΗ ΜΕΛΕΤΗ

Μελέτη :
"ΕΜΠΛΟΥΤΙΣΜΟΣ ΥΔΡΕΥΣΗΣ ΨΑΧΝΩΝ - ΚΑΣΤΕΛΑΣ - ΤΡΙΑΔΑΣ"


Θέμα :
Οριζοντιογραφία εξωτερικού δικτύου

ΧΡΟΝΟΣ : ΝΟΕΜΒΡΙΟΣ 2018	Κλίμακα : 1:1000	ΑΡΙΘΜΟΣ ΣΧΕΔΙΟΥ : Ο.18
ΕΝΕΡΓΕΙΑ	ΟΝΟΜΑΤΕΠΩΝΥΜΟ ΥΠΟΓΡΑΦΗ	ΗΜΕΡΟΜΗΝΙΑ
ΣΥΝΤΑΞΗ ΜΕΛΕΤΗΣ :	ΤΕΜΠΕΛΗΣ Ε. ΒΑΣΙΛΕΙΟΣ ΔΙΠΛ. ΠΟΛΙΤΙΚΟΣ ΜΗΧΑΝΙΚΟΣ ΜΕΛΟΣ Τ.Ε.Ε. ΑΡΙΘ. ΜΗΤΡ 124748 ΔΡΟΣΟΠΟΥΛΟΥ 30 - 38100 ΛΑΜΙΑ ΤΗΛ. 22310 20566 Α.Φ.Μ. 1180551959 / ΔΟΥ: ΛΑΜΙΑΣ	5 - 11 - 2018

ΕΛΕΓΧΘΗΚΕ	Ο Επιβλέπων Μηχανικός Απόστολος Βλκώρας Διπλ. Μηχ/γος Μηχανικός ΠΕ5/Γ με β.Α'	
ΘΕΩΡΗΘΗΚΕ	Η Προισταμένη Ελένη Μπουρνάνου Πτυχ. Πολιτικός Μηχανικός ΤΕε με β.Α'	

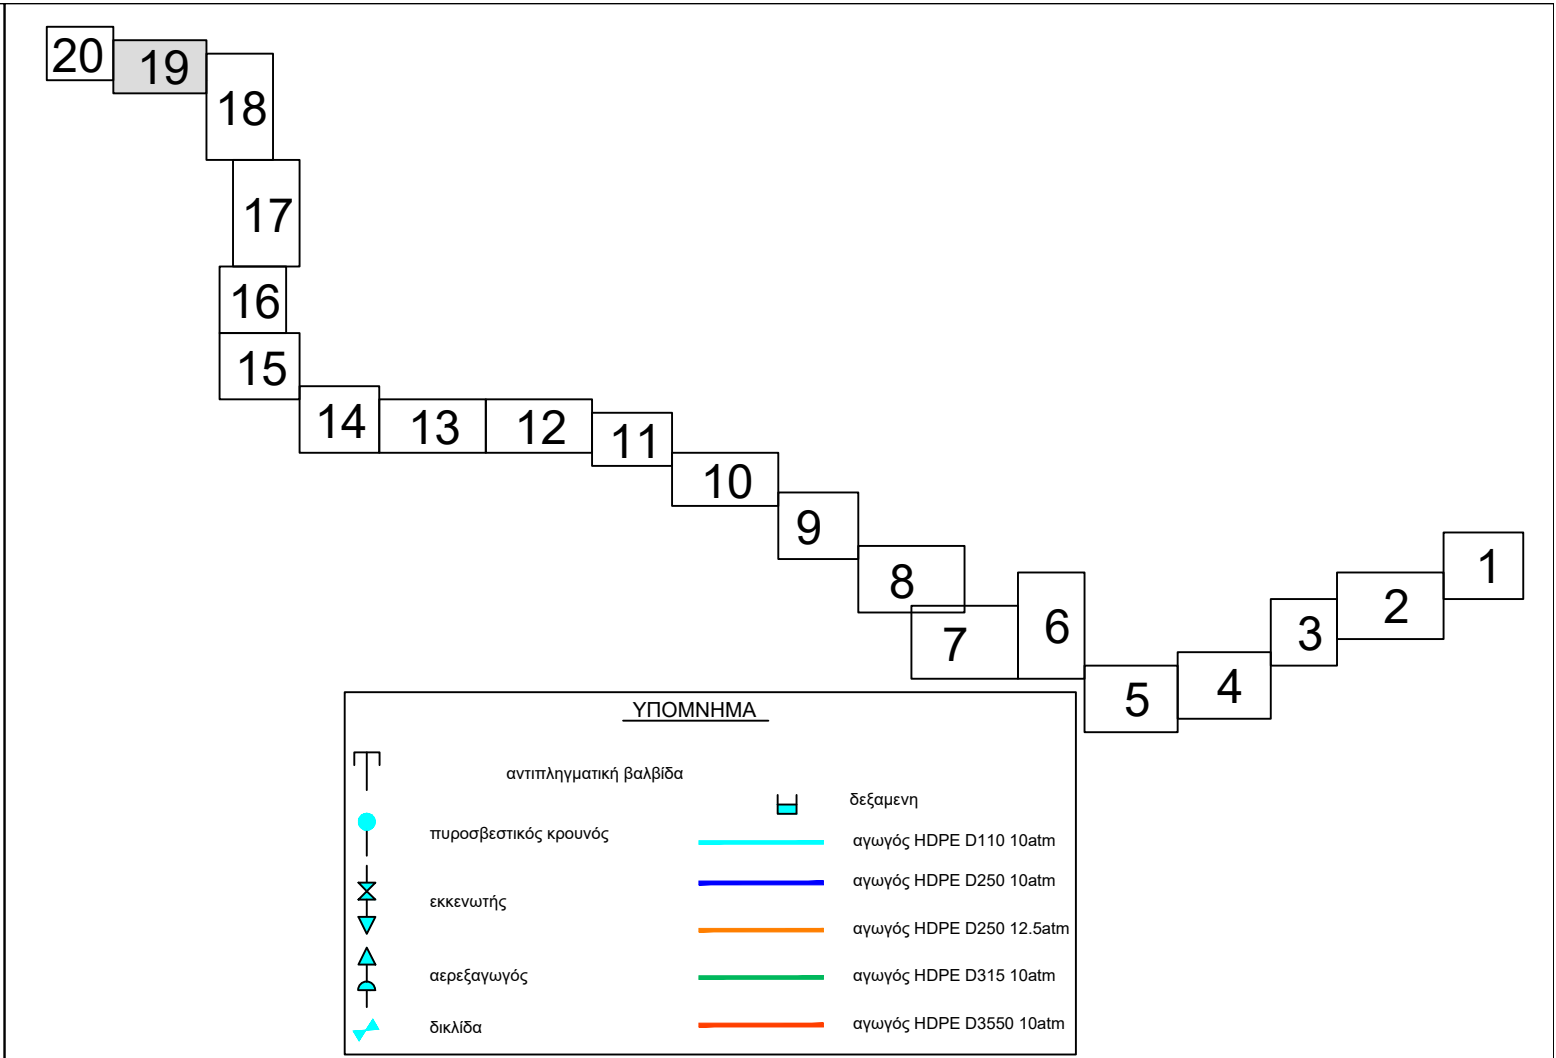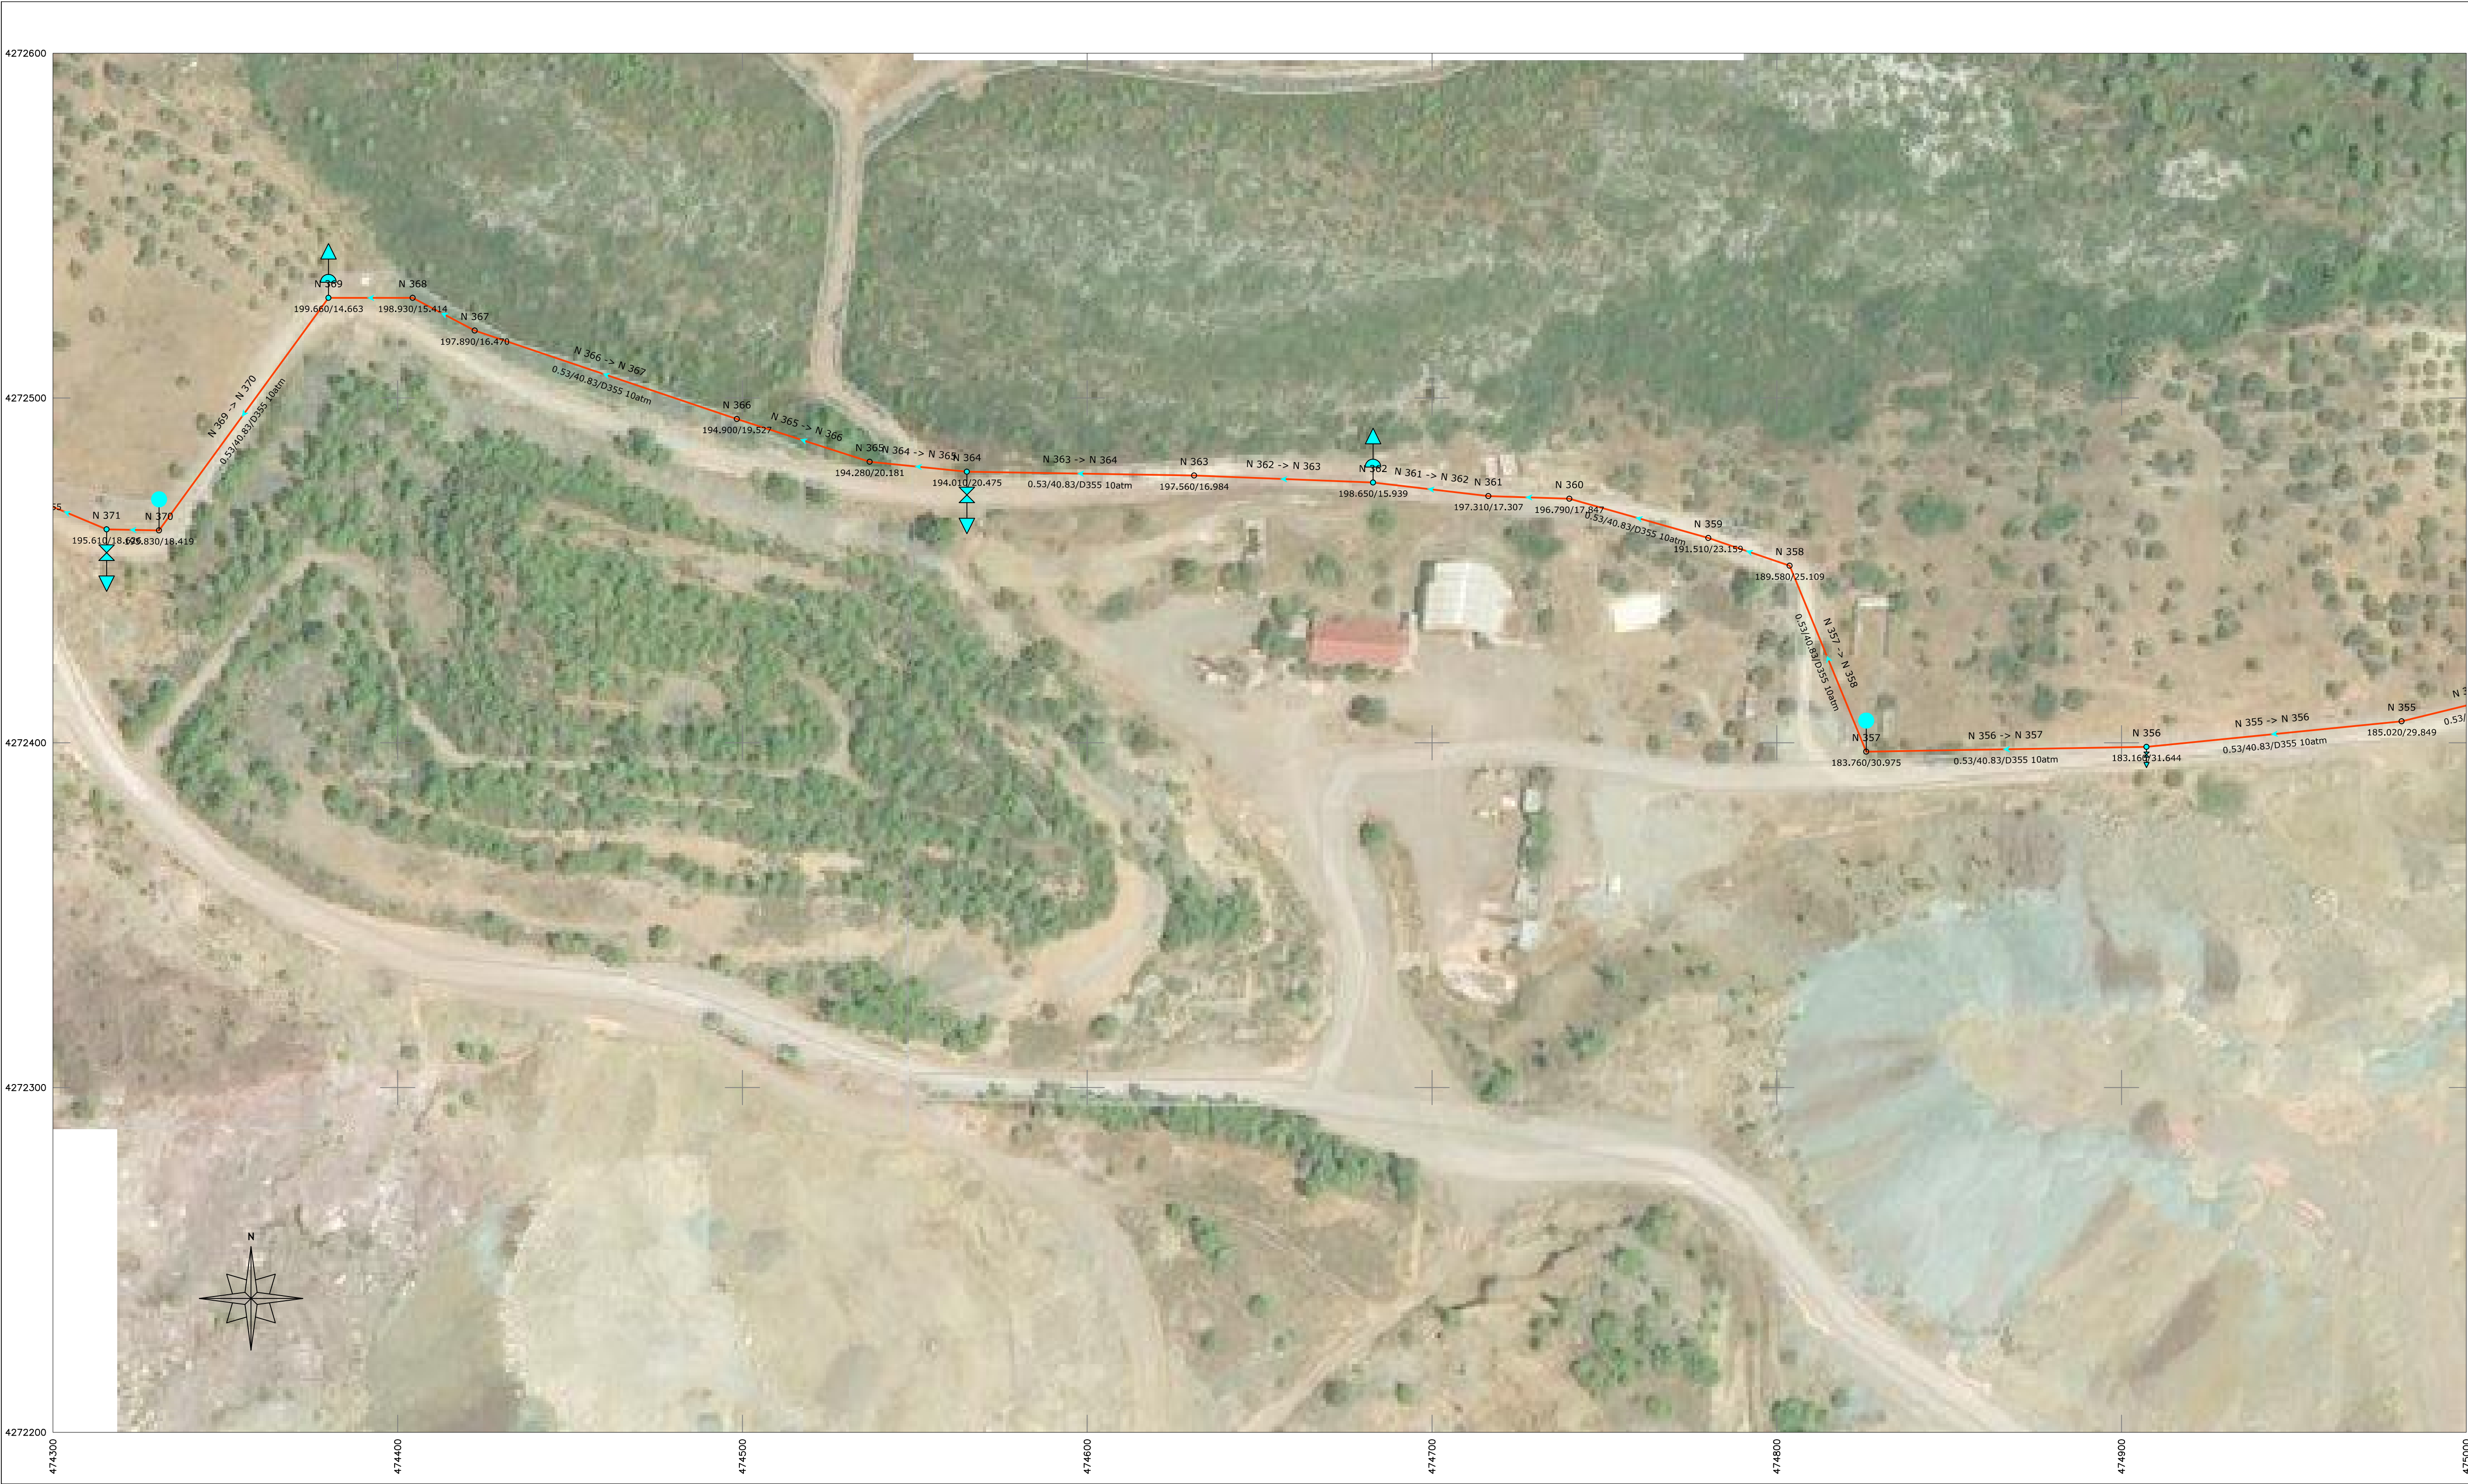

ΕΛΛΗΝΙΚΗ ΔΗΜΟΚΡΑΤΙΑ ΠΕΡΙΦΕΡΕΙΑ ΣΤΕΡΕΑΣ ΕΛΛΑΔΑΣ ΠΕΡΙΦΕΡΕΙΑΚΗ ΕΝΟΤΗΤΑ ΕΥΒΟΙΑΣ ΔΗΜΟΣ ΔΙΡΦΥΩΝ - ΜΕΣΣΑΠΙΩΝ		
ΥΔΡΑΥΛΙΚΗ ΜΕΛΕΤΗ		
Μελέτη :		
"ΕΜΠΛΟΥΤΙΣΜΟΣ ΥΔΡΕΥΣΗΣ ΨΑΧΝΩΝ - ΚΑΣΤΕΛΑΣ - ΤΡΙΑΔΑΣ"		
Θέμα :		
Οριζοντιογραφία εξωτερικού δικτύου		
ΧΡΟΝΟΣ : ΝΟΕΜΒΡΙΟΣ 2018	Κλίμακα : 1:1000	ΑΡΙΘΜΟΣ ΣΧΕΔΙΟΥ : Ο.19
ΕΝΕΡΓΕΙΑ	ΟΝΟΜΑΤΕΠΩΝΥΜΟ ΥΠΟΓΡΑΦΗ	ΗΜΕΡΟΜΗΝΙΑ
ΣΥΝΤΑΞΗ ΜΕΛΕΤΗΣ :	ΤΕΜΠΕΛΗΣ Ε. ΒΑΣΙΛΕΙΟΣ ΔΙΠΛ. ΠΟΛΙΤΙΚΟΣ ΜΗΧΑΝΙΚΟΣ ΜΕΛΟΣ Τ.Ε.Ε. ΑΡΙΘ. ΜΗΤΡ 124748 ΔΡΟΣΟΠΟΥΛΟΥ ΣΟ. - 35100 ΛΑΜΙΑ ΤΗΛ. 22310 20566 Α.Φ.Μ. 190551959 ΔΟΥ: ΛΑΜΙΑΣ	5 - 11 - 2018
ΕΛΕΓΧΘΗΚΕ	Ο Επιβλέπων Μηχανικός Απόστολος Βλιώρας Διπλ. Μηχ/γος Μηχανικός ΠΕ5/Γ με β.Α'	
ΘΕΩΡΗΘΗΚΕ	Η Προϊσταμένη Ελένη Μπουρνάνου Πτυχ. Πολιτικός Μηχανικός ΤΕε με β.Α'	

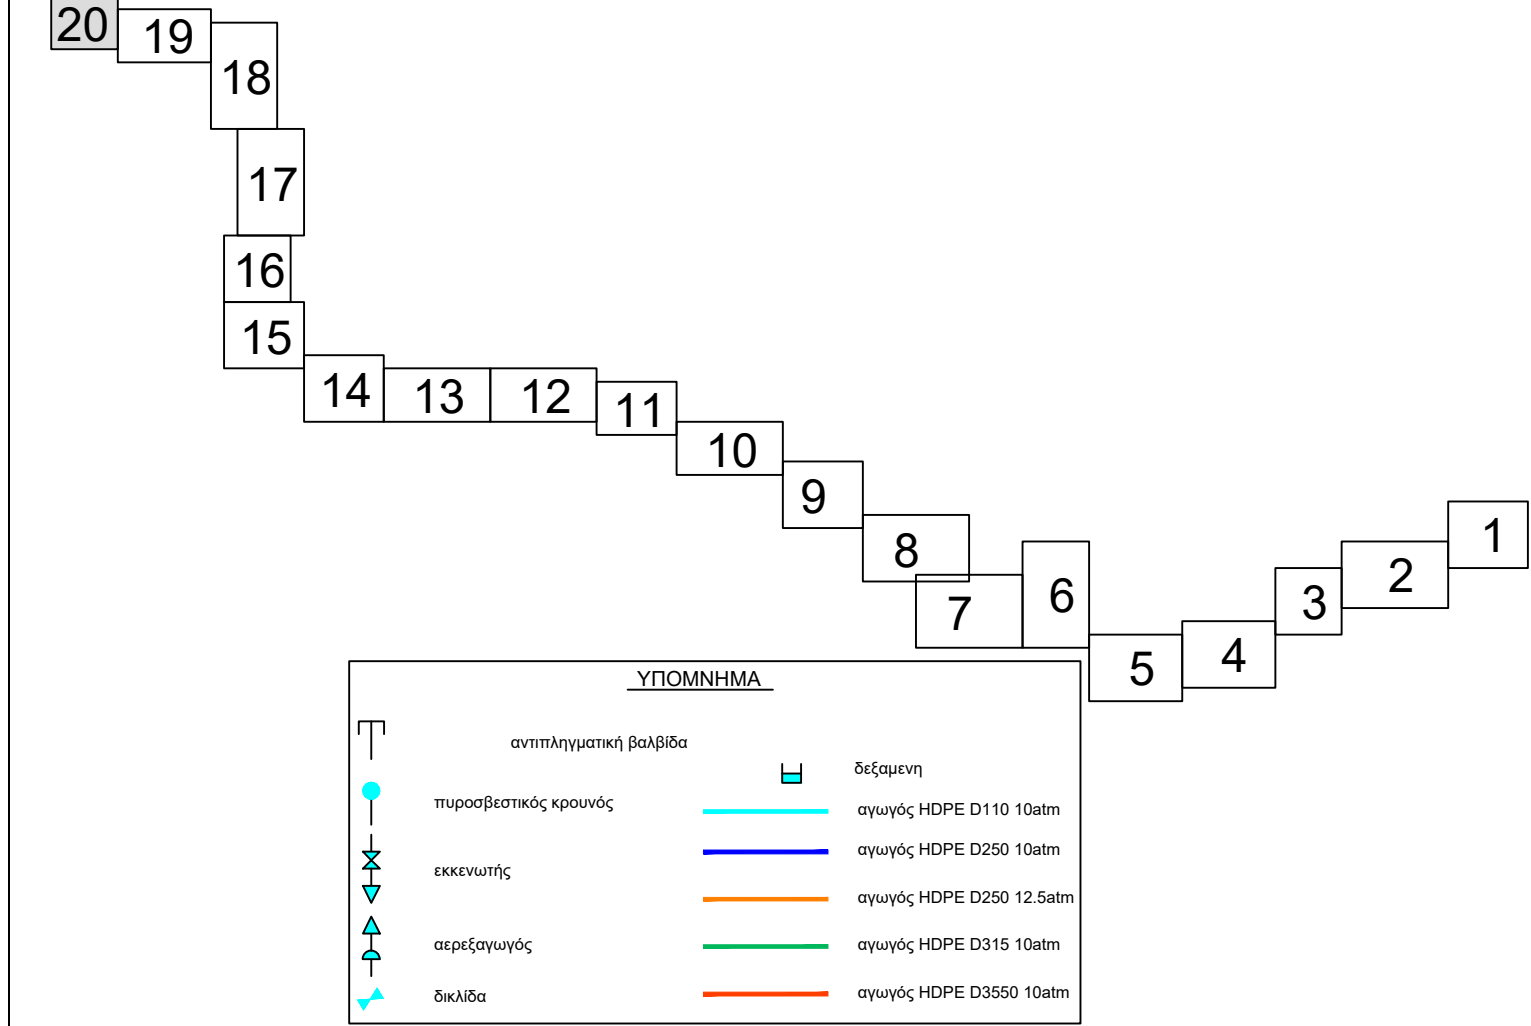

ΕΛΛΗΝΙΚΗ ΔΗΜΟΚΡΑΤΙΑ ΠΕΡΙΦΕΡΕΙΑ ΣΤΕΡΕΑΣ ΕΛΛΑΔΑΣ ΠΕΡΙΦΕΡΕΙΑΚΗ ΕΝΟΤΗΤΑ ΕΥΒΟΙΑΣ ΔΗΜΟΣ ΔΙΡΦΥΩΝ - ΜΕΣΣΑΠΙΩΝ		
ΥΔΡΑΥΛΙΚΗ ΜΕΛΕΤΗ		
Μελέτη :		
"ΕΜΠΛΟΥΤΙΣΜΟΣ ΥΔΡΕΥΣΗΣ ΨΑΧΝΩΝ - ΚΑΣΤΕΛΑΣ - ΤΡΙΑΔΑΣ"		
Θέμα :		
Οριζοντιογραφία εξωτερικού δικτύου		
ΧΡΟΝΟΣ : ΝΟΕΜΒΡΙΟΣ 2018	Κλίμακα : 1:1000	ΑΡΙΘΜΟΣ ΣΧΕΔΙΟΥ : Ο.20
ΕΝΕΡΓΕΙΑ	ΟΝΟΜΑΤΕΠΩΝΥΜΟ ΥΠΟΓΡΑΦΗ	ΗΜΕΡΟΜΗΝΙΑ
ΣΥΝΤΑΞΗ ΜΕΛΕΤΗΣ :	ΤΕΜΠΕΛΗΣ Ε. ΒΑΣΙΛΕΙΟΣ ΔΙΠΛ. ΠΟΛΙΤΙΚΟΣ ΜΗΧΑΝΙΚΟΣ ΜΕΛΟΣ Τ.Ε.Ε. ΑΡΙΘ. ΜΗΤΡ 124748 ΔΡΟΣΟΠΟΥΛΟΥ 30 - 35100 ΛΑΜΙΑ ΤΗΛ. 22310 20566 Α.Φ.Μ. 180551950 ΔΟΥ: ΛΑΜΙΑΣ	5 - 11 - 2018
ΕΛΕΓΧΘΗΚΕ	Ο Επιβλέπων Μηχανικός Απόστολος Βλιώρας Διπλ. Μηχ/γος Μηχανικός ΠΕΣ/Γ' με β.Α'	
ΘΕΩΡΗΘΗΚΕ	Η Προϊσταμένη Ελένη Μπουανάου Πτυχ. Πολιτικός Μηχανικός ΤΕε με β.Α'	