

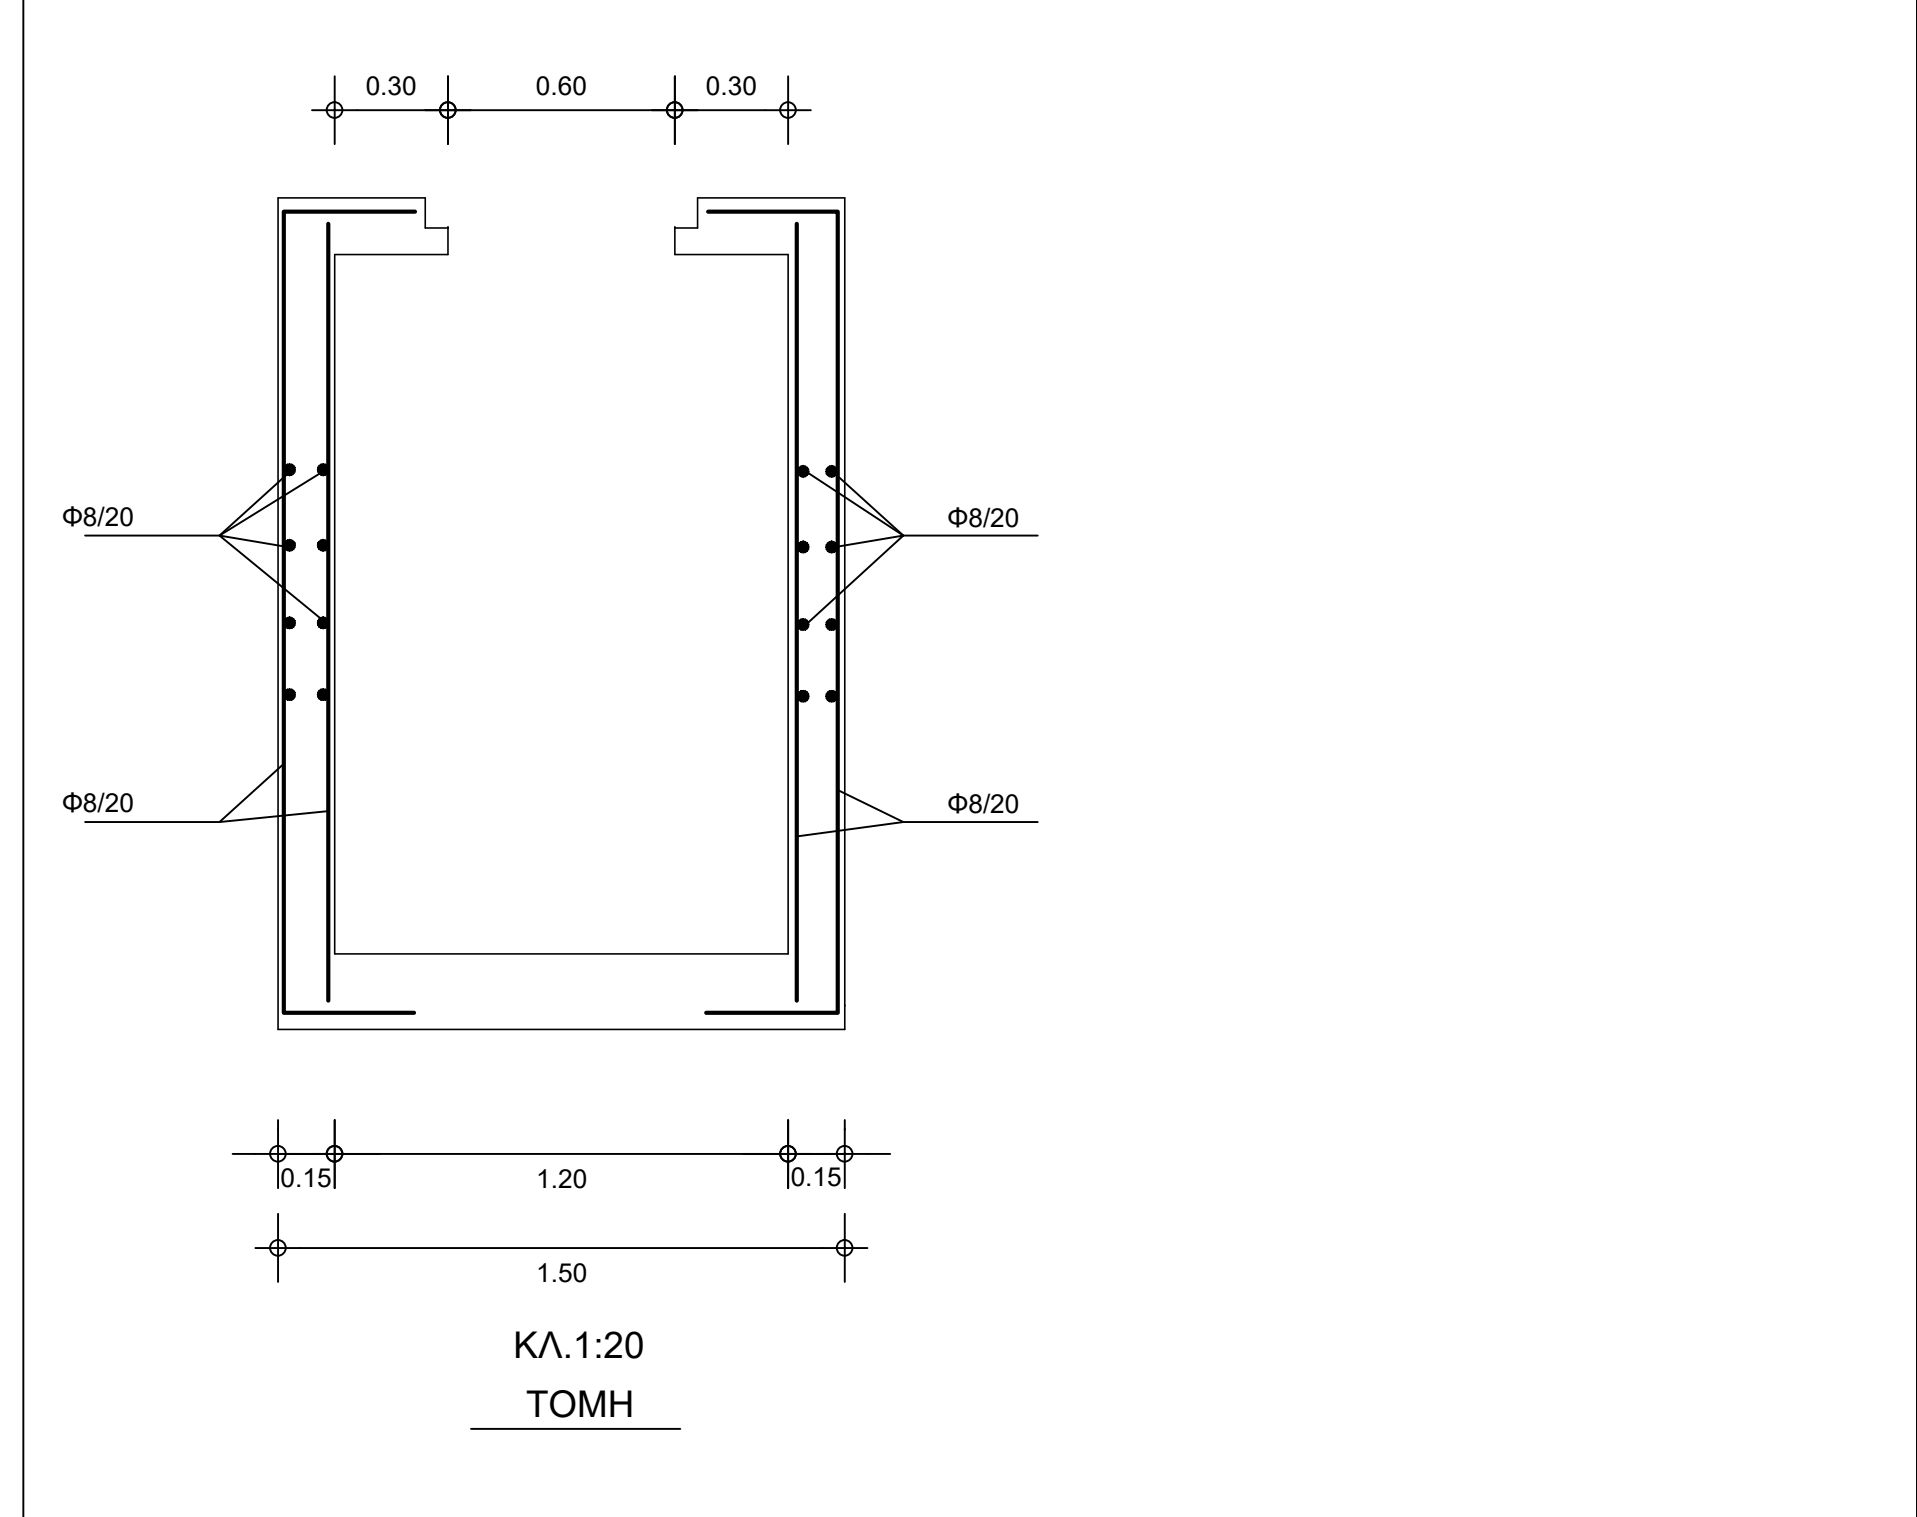
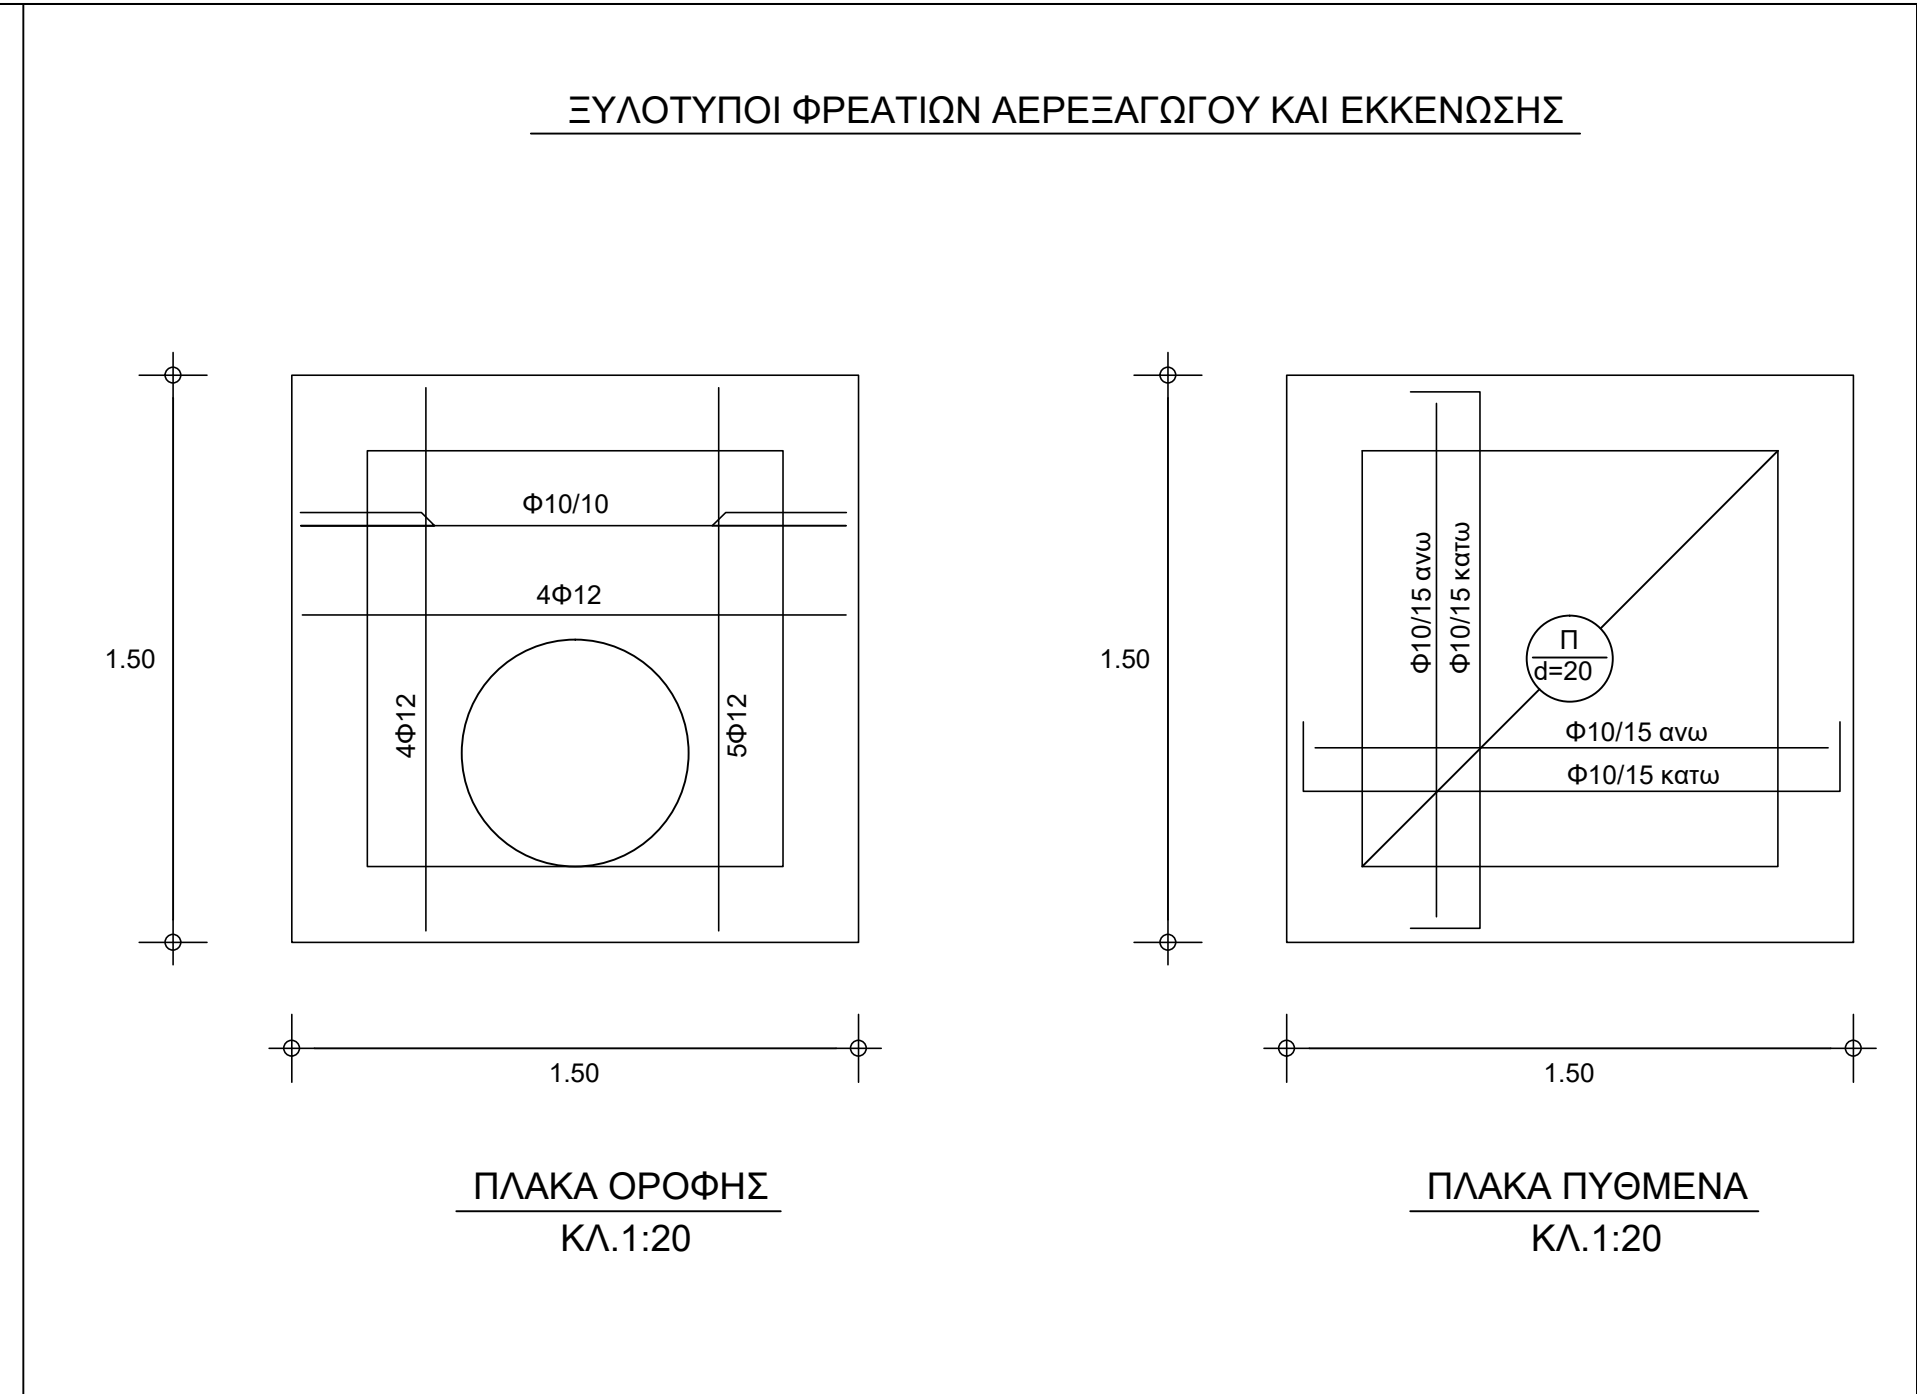
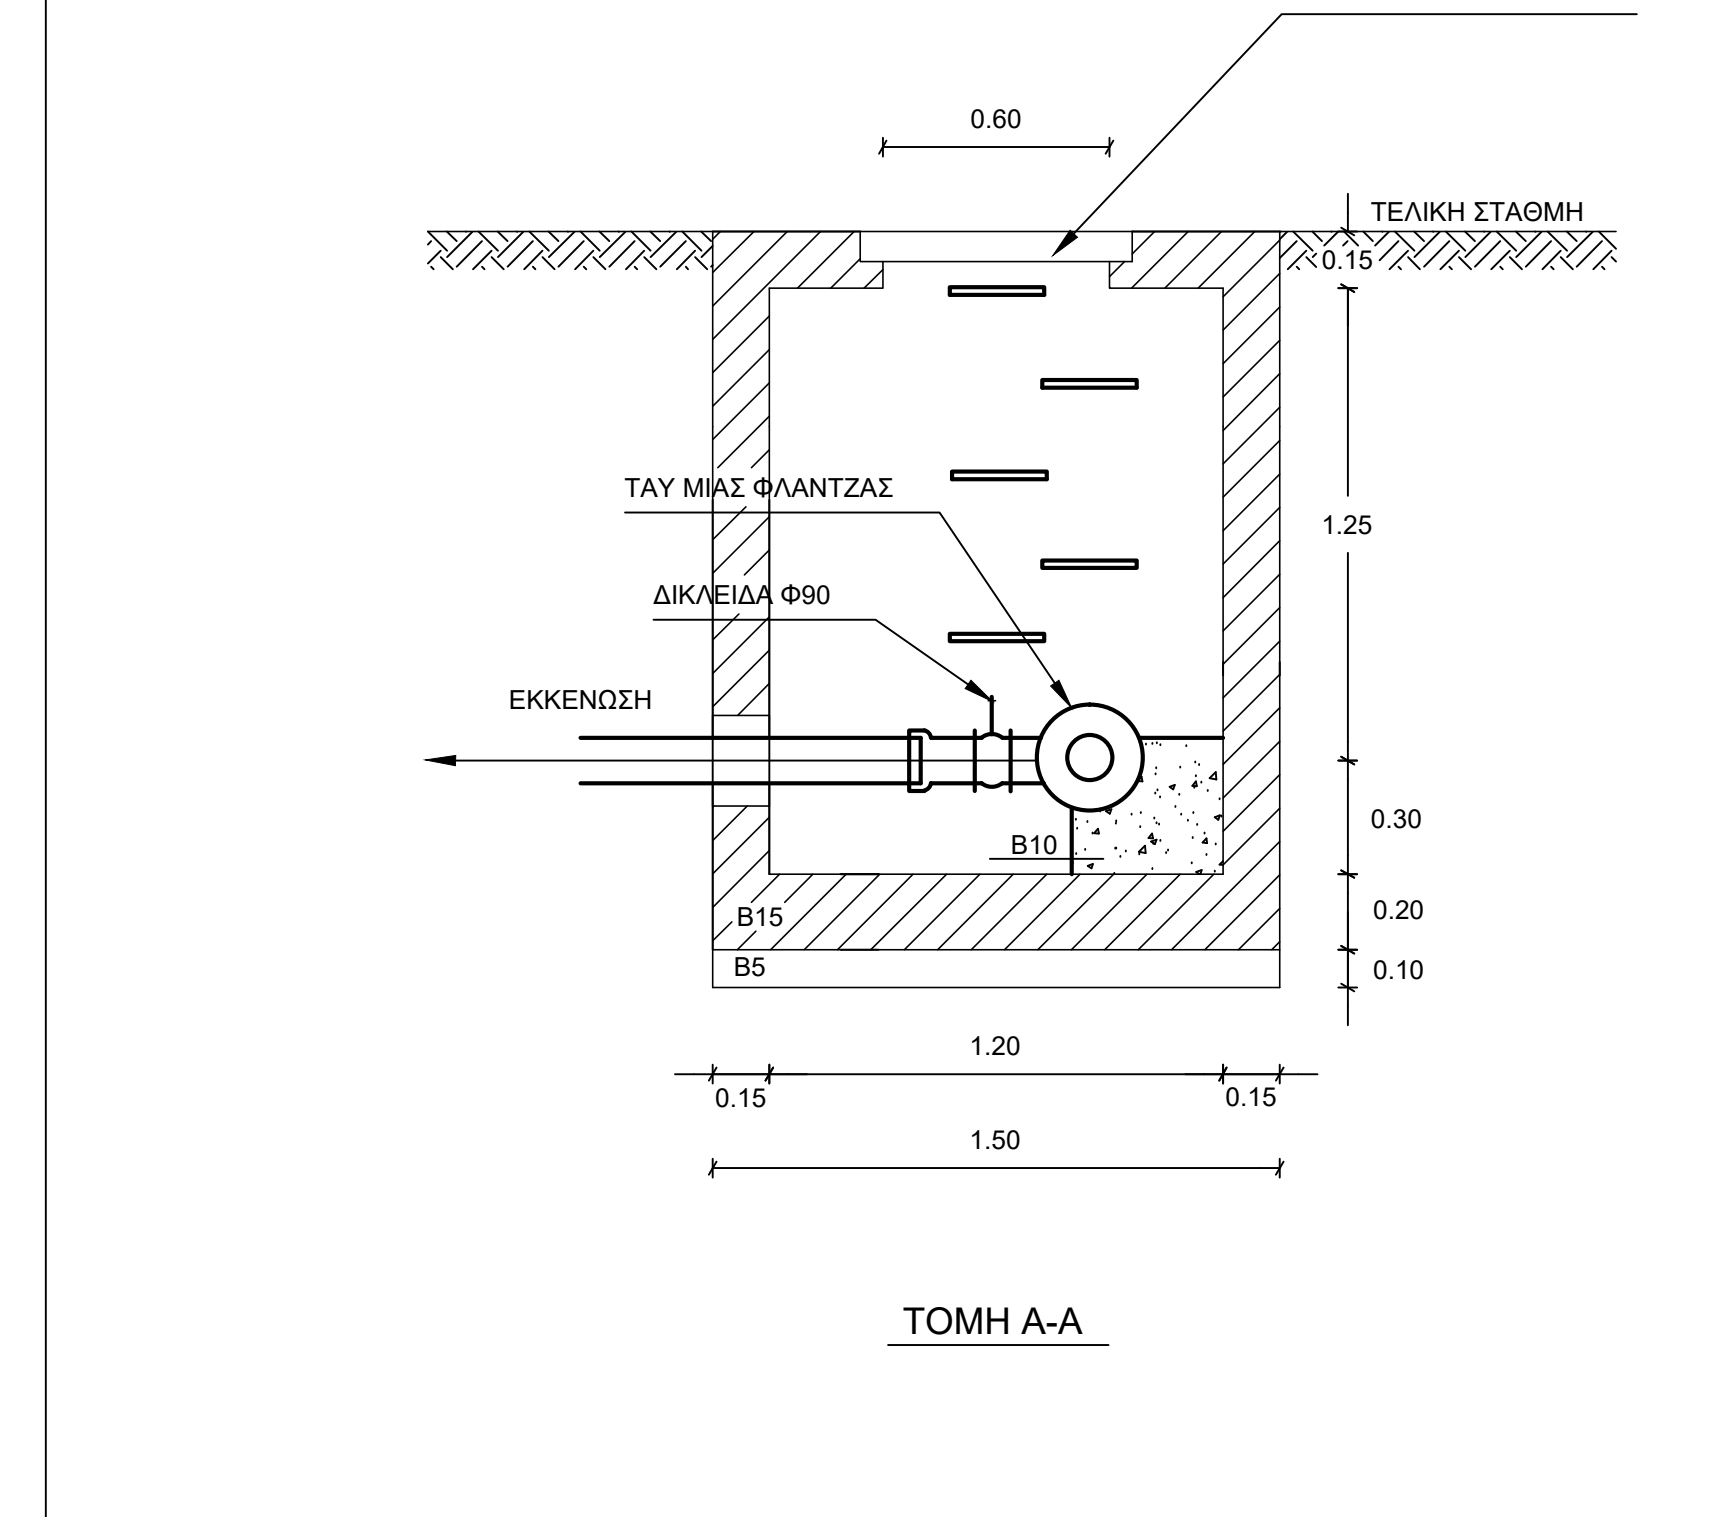
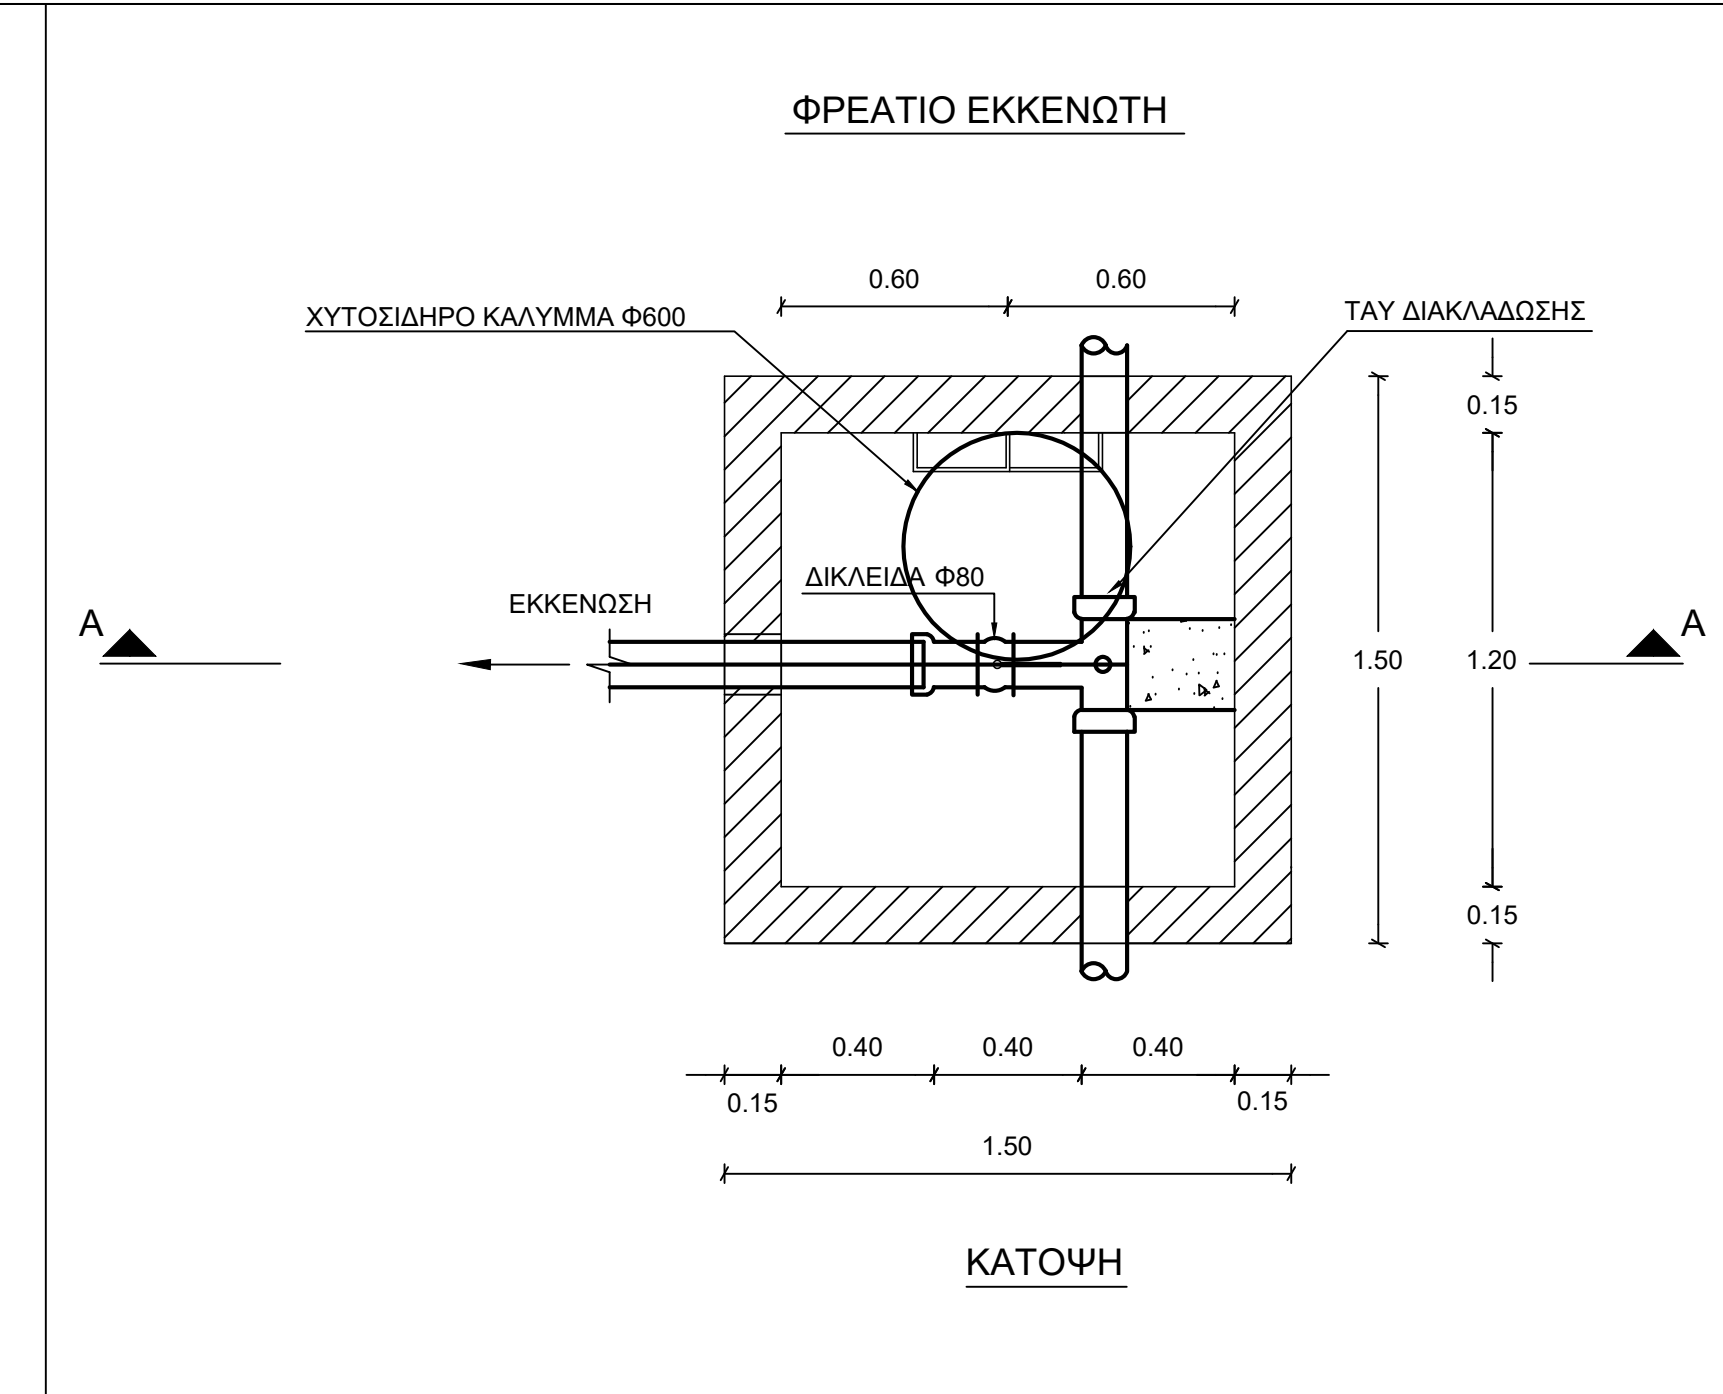
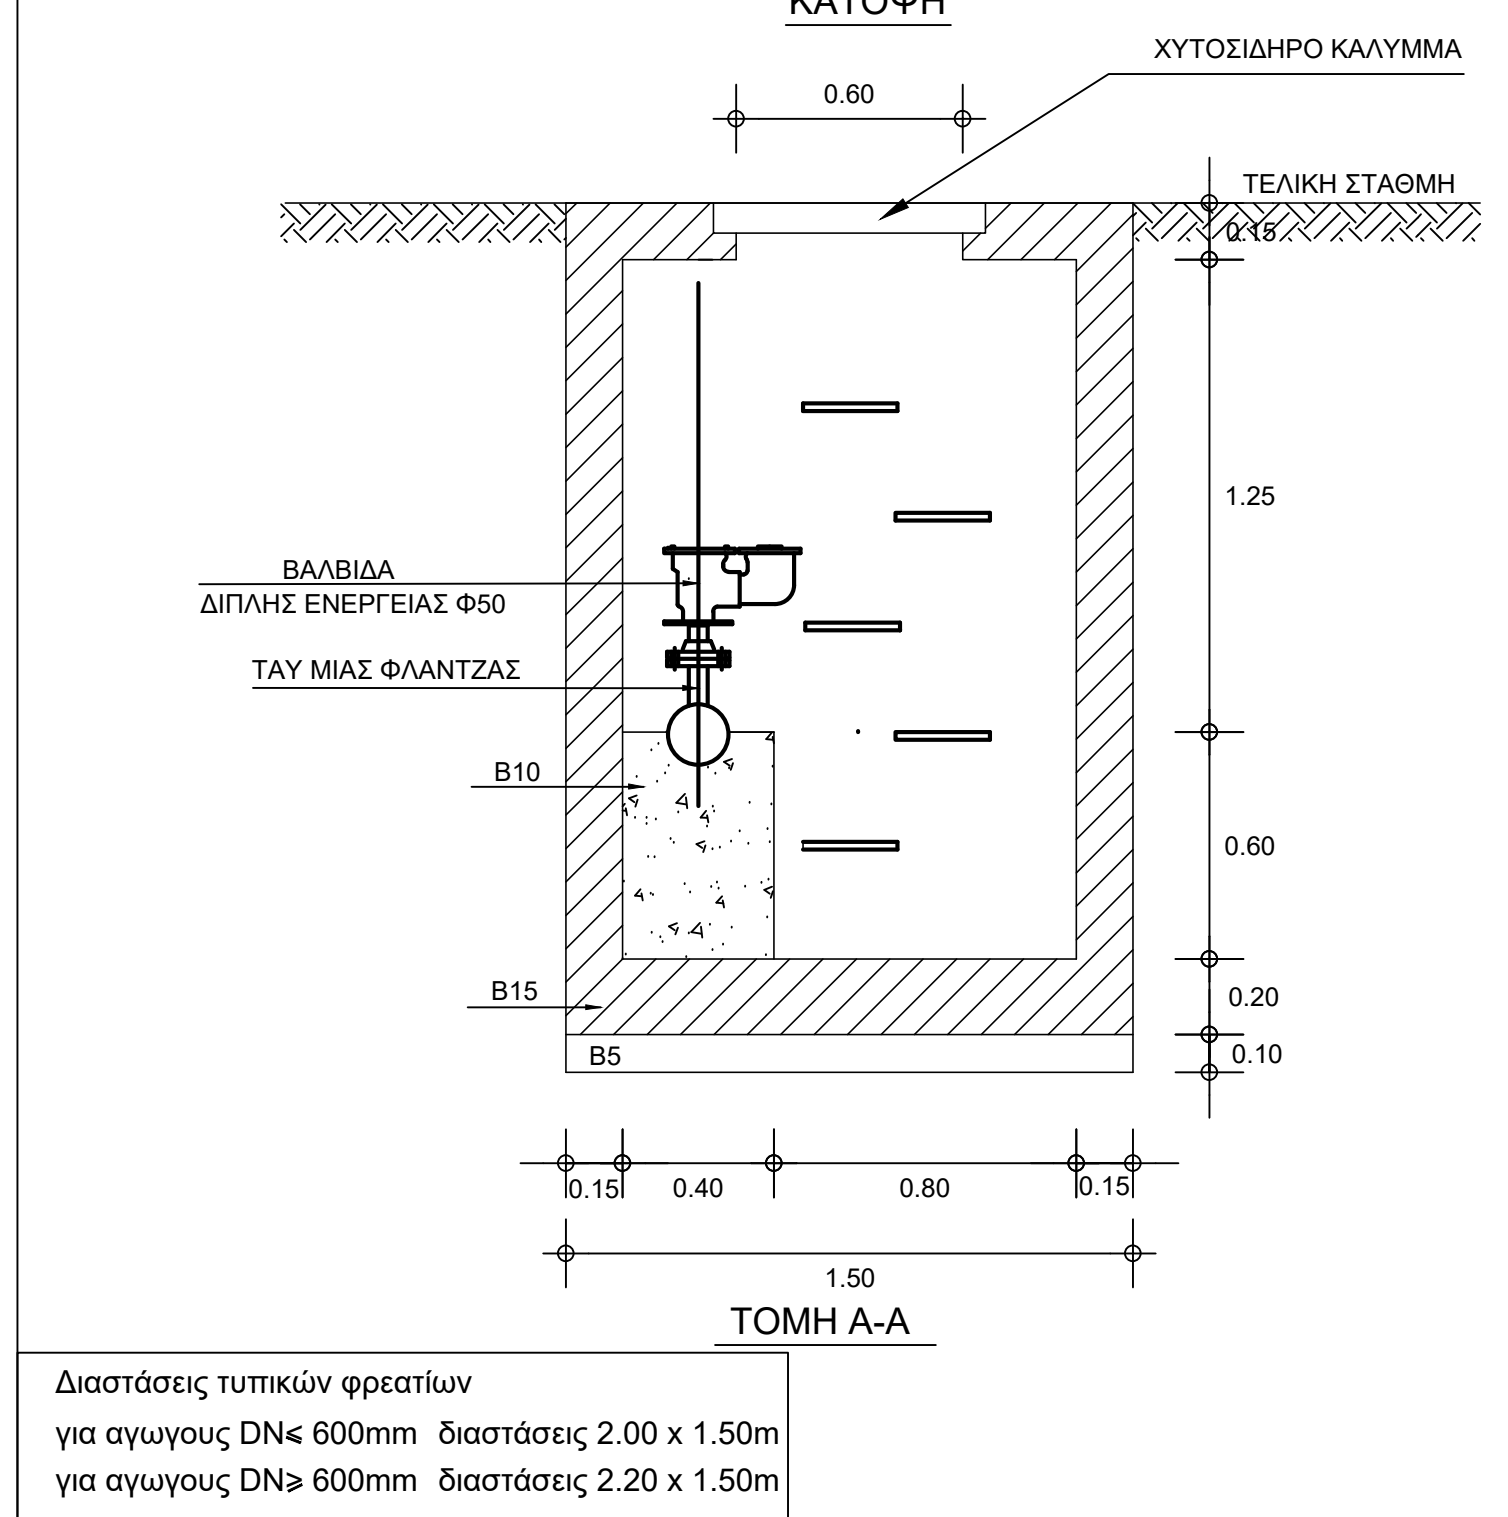
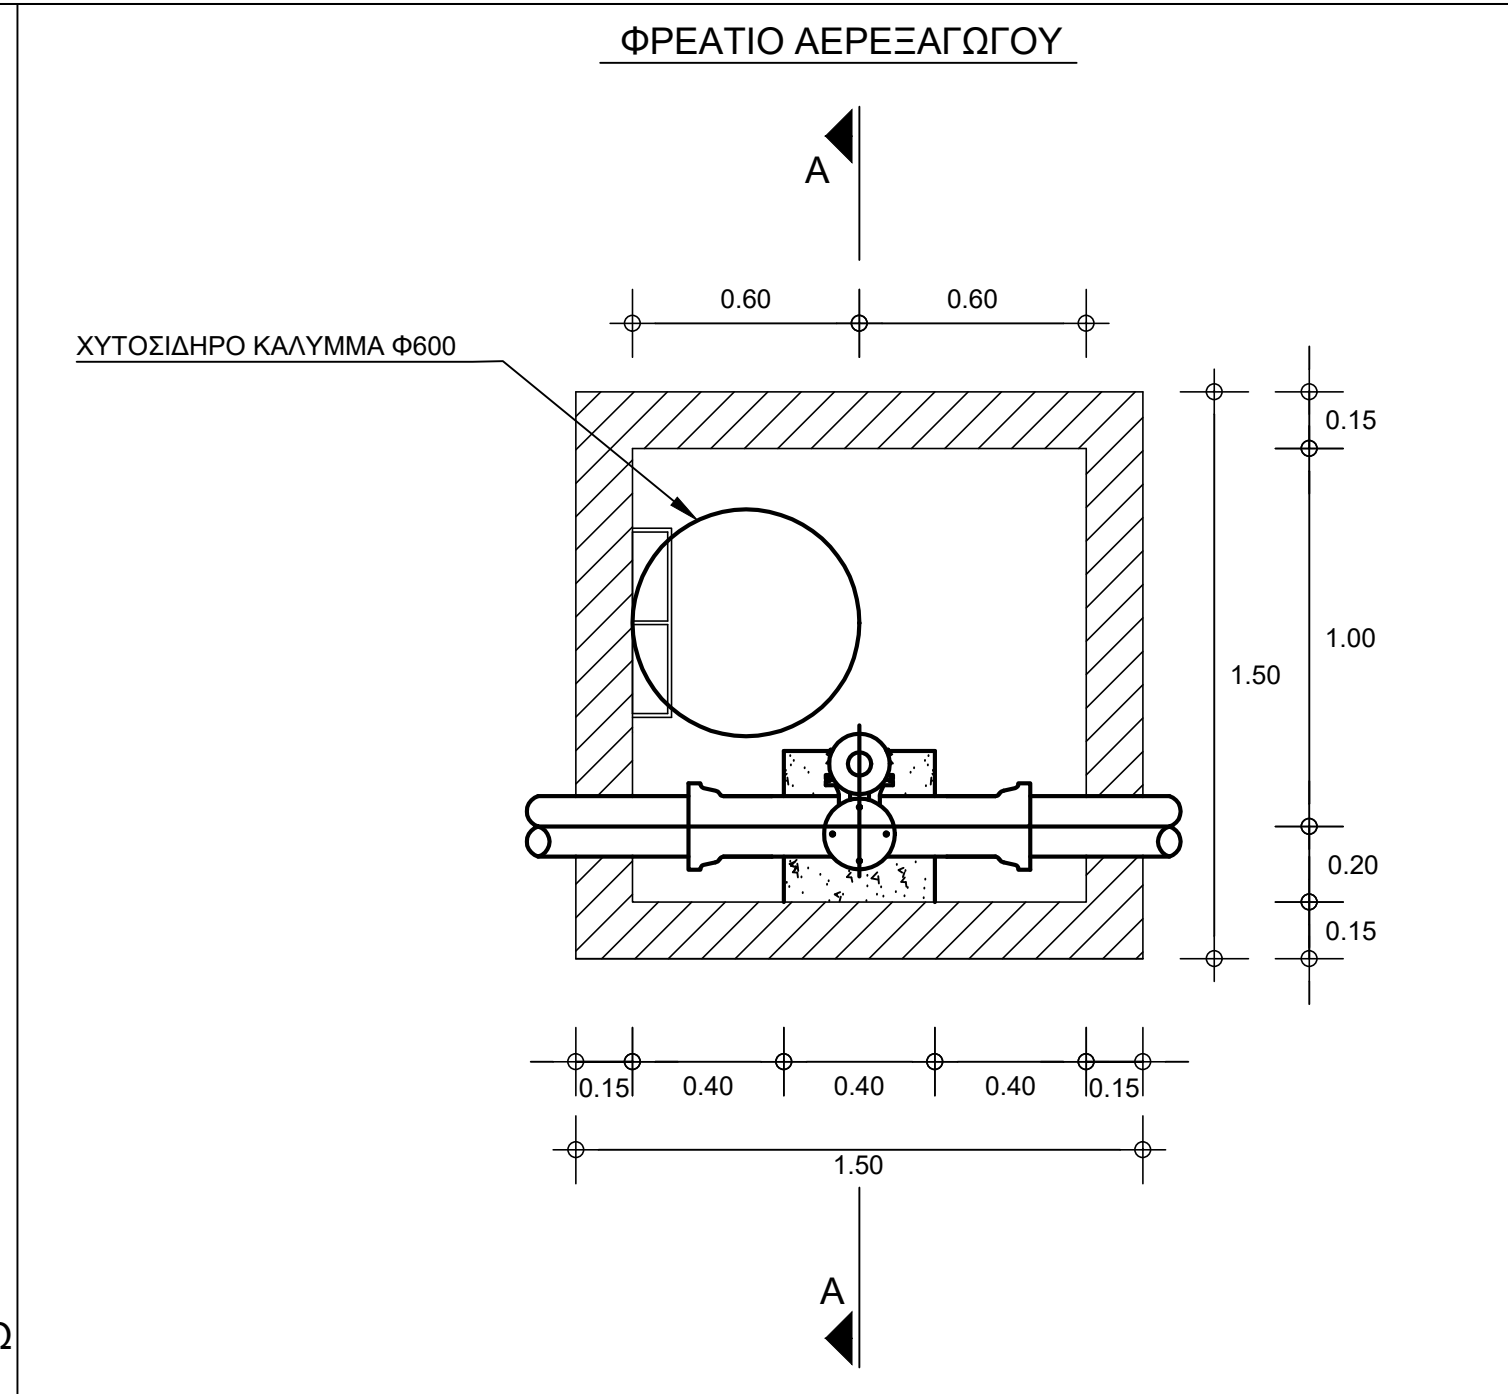


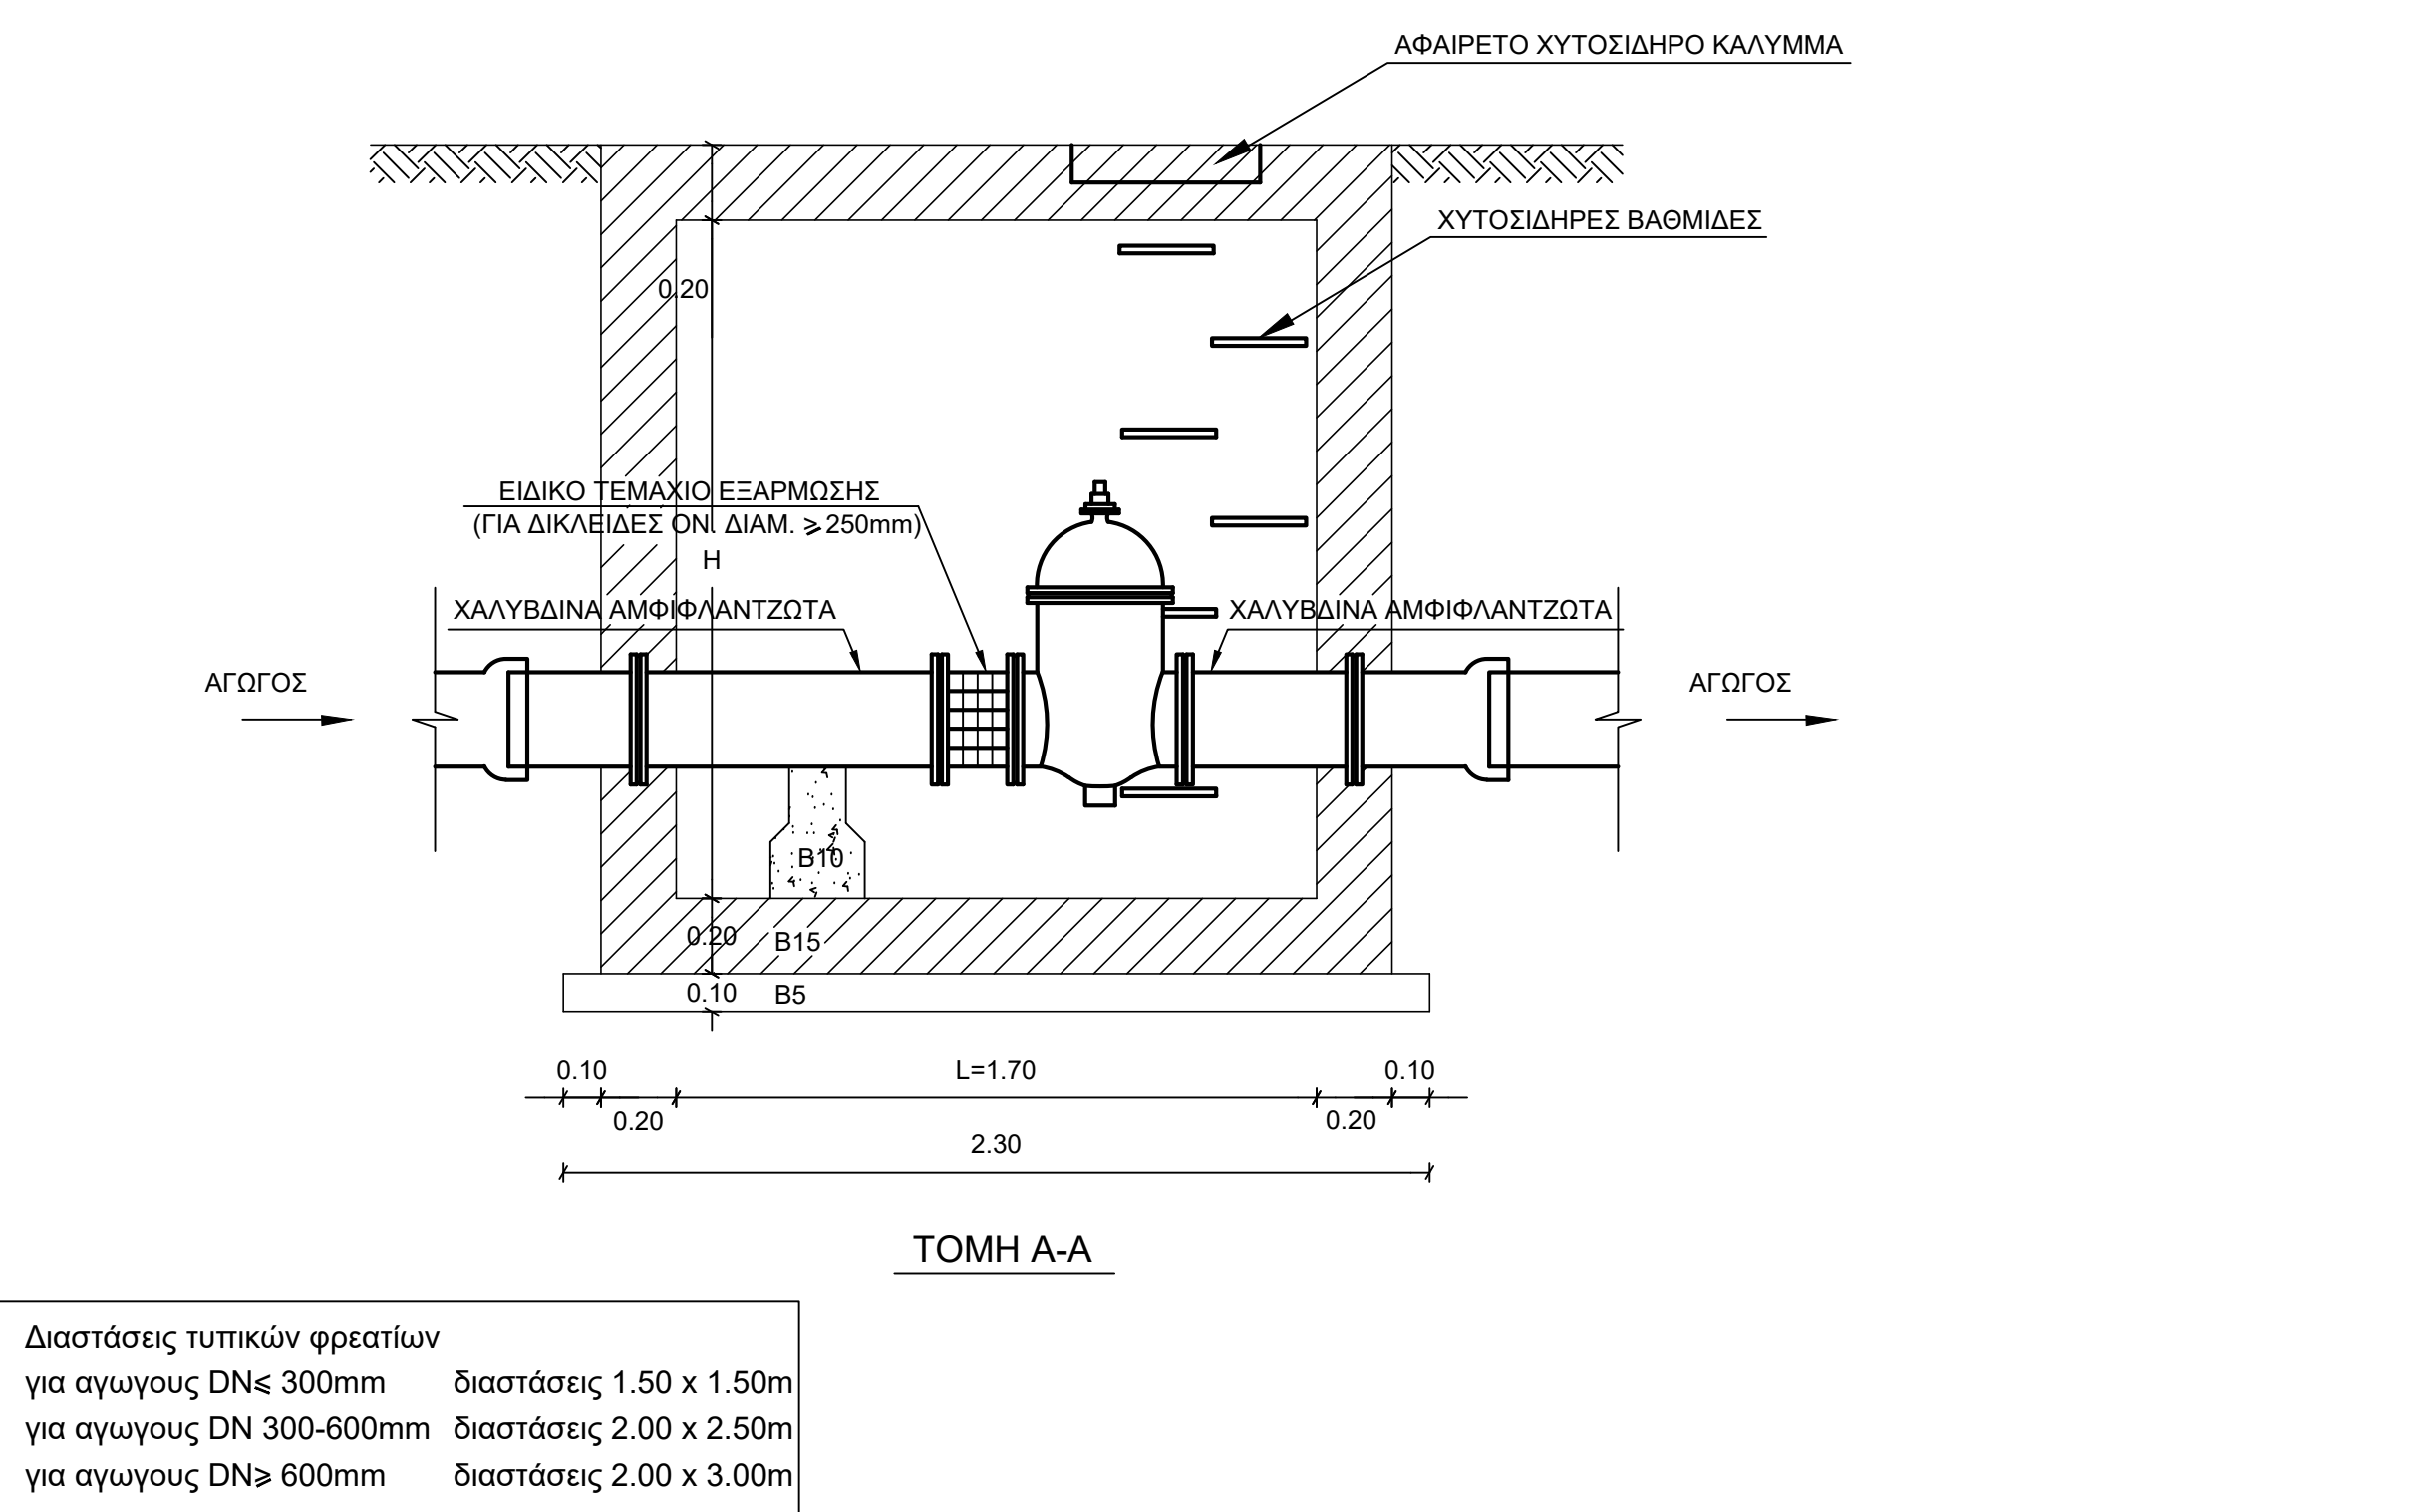

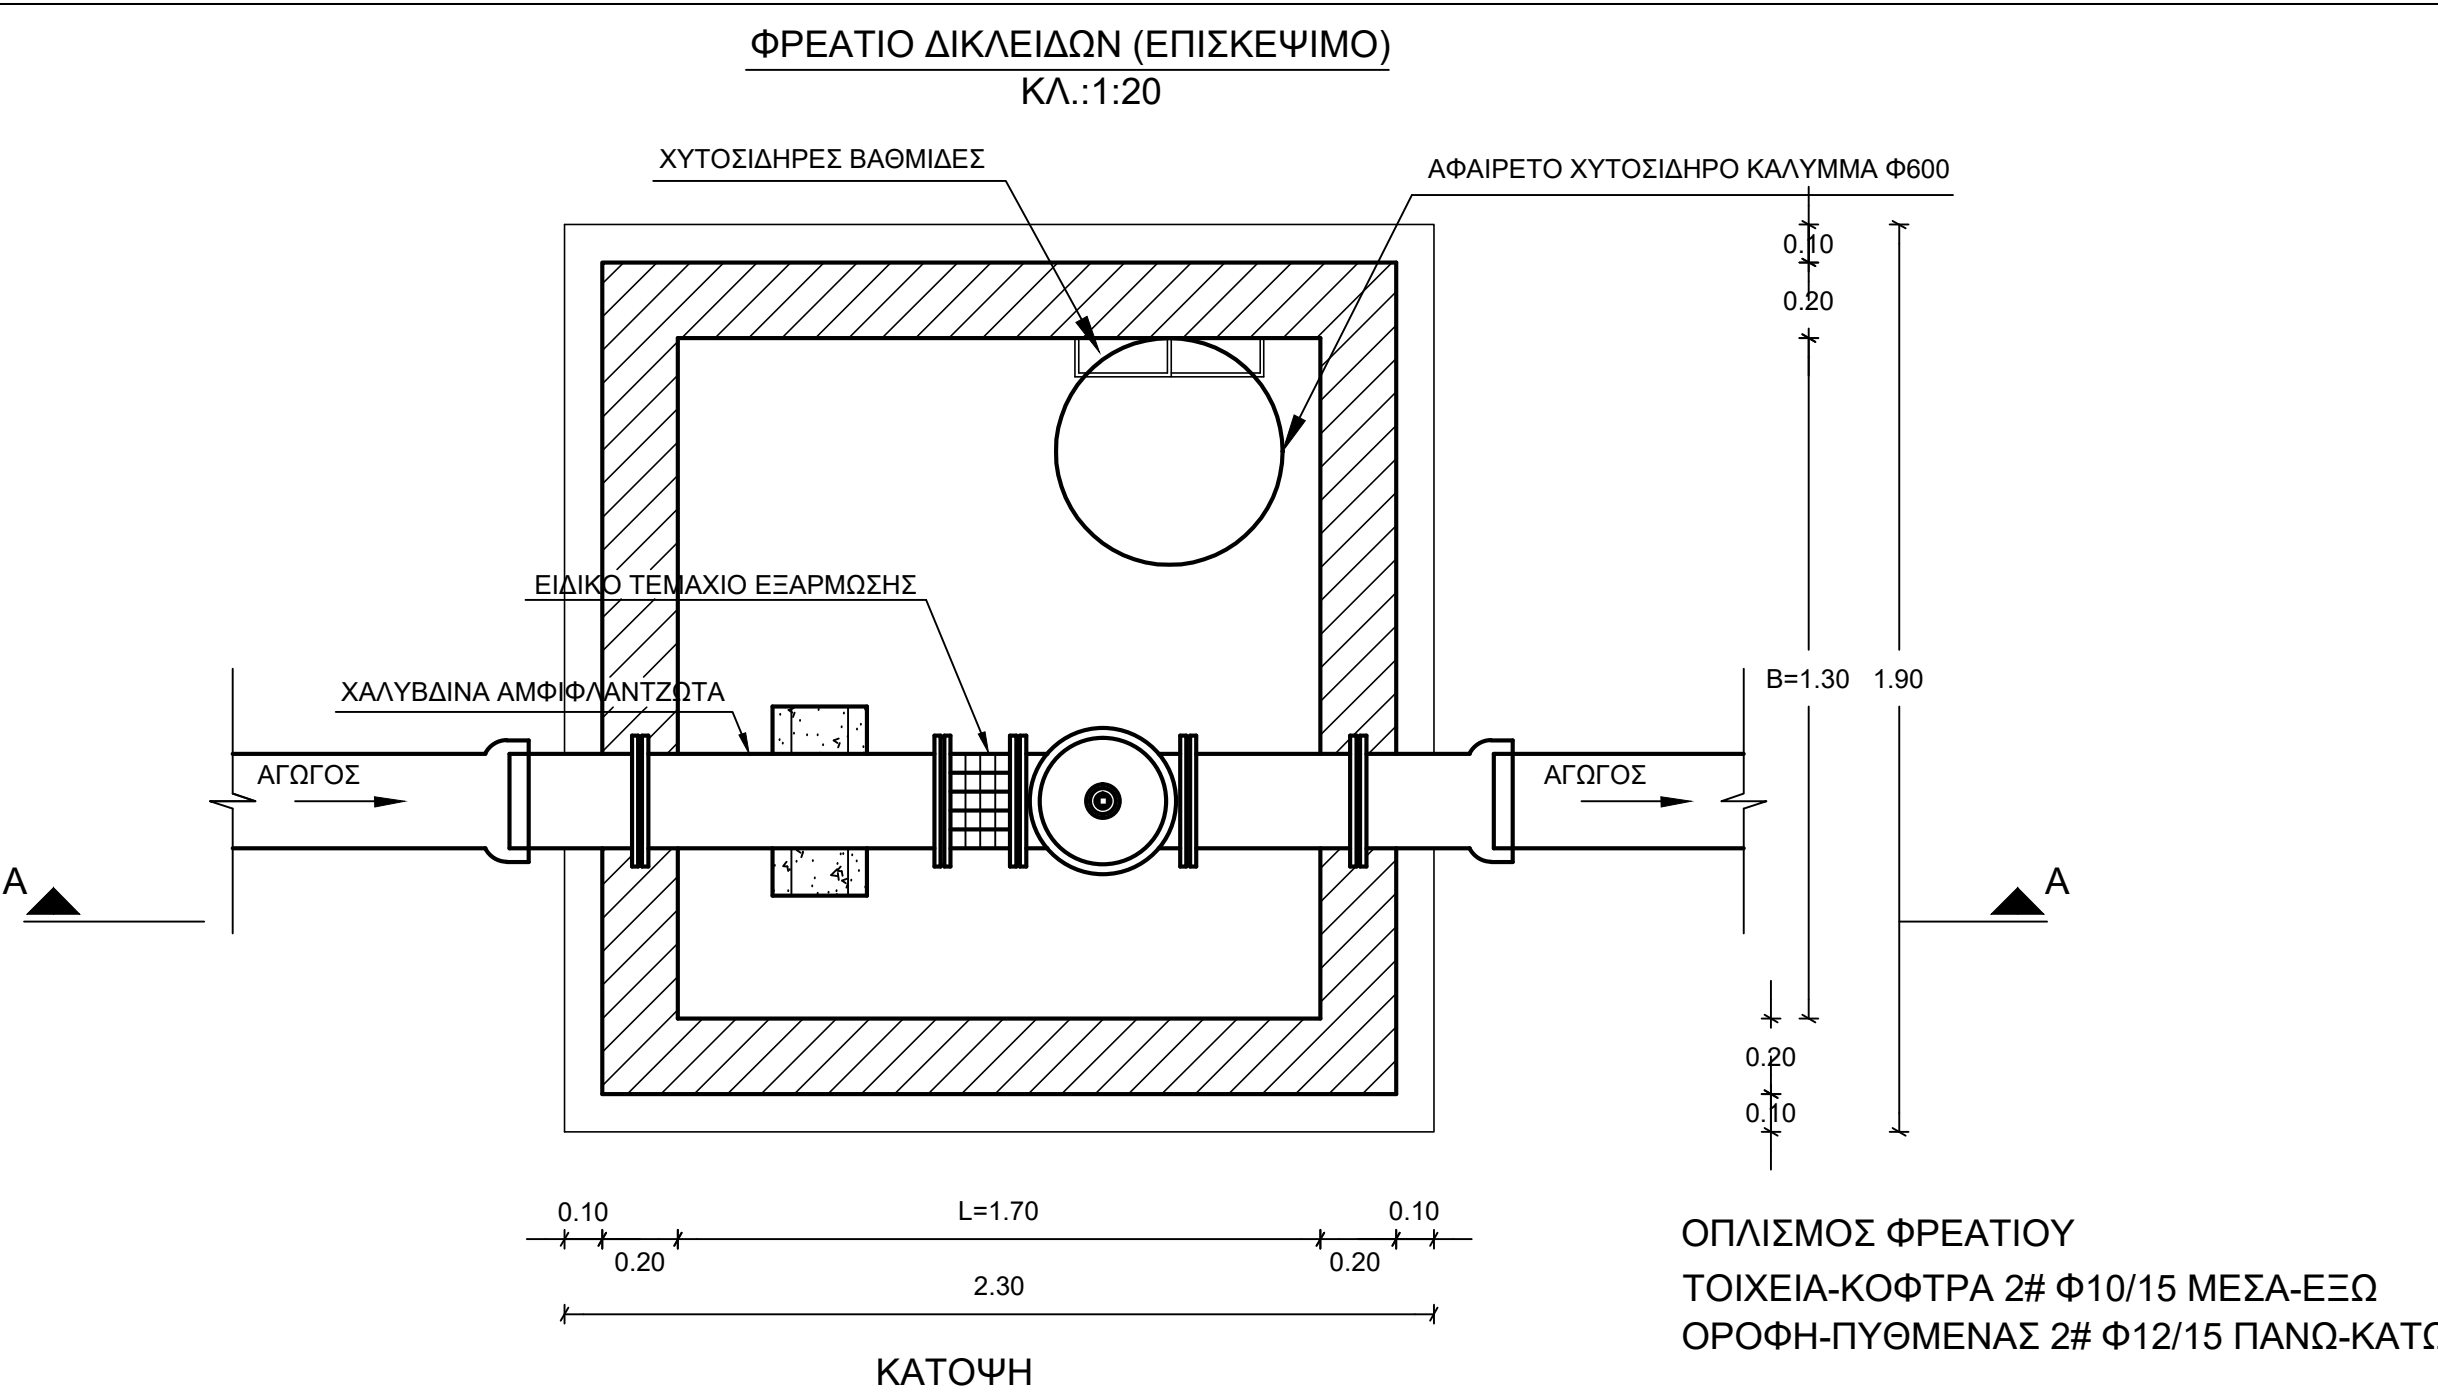

ΕΛΛΗΝΙΚΗ ΔΗΜΟΚΡΑΤΙΑ  
ΠΕΡΙΦΕΡΕΙΑ ΣΤΕΡΕΑΣ ΕΛΛΑΔΑΣ  
ΠΕΡΙΦΕΡΕΙΑΚΗ ΕΝΟΤΗΤΑ ΕΥΒΟΙΑΣ  
ΔΗΜΟΣ ΔΙΡΦΥΩΝ - ΜΕΣΣΑΠΙΩΝ


ΥΔΡΑΥΛΙΚΗ ΜΕΛΕΤΗ

Μελέτη :  
"ΕΜΠΛΟΥΤΙΣΜΟΣ ΥΔΡΕΥΣΗΣ ΨΑΧΝΩΝ - ΚΑΣΤΕΛΑΣ - ΤΡΙΑΔΑΣ"


Θέμα :  
Τυπικά σχέδια φρεατίων

|                         |   |                       |
|-------------------------|---|-----------------------|
| ΧΡΟΝΟΣ : ΝΟΕΜΒΡΙΟΣ 2018 | Κλίμακα : 1:20   | ΑΡΙΘΜΟΣ ΣΧΕΔΙΟΥ : Τ.2 |
| ΕΝΕΡΓΕΙΑ                | ΟΝΟΜΑΤΕΠΩΝΥΜΟ<br>ΥΠΟΓΡΑΦΗ   | ΗΜΕΡΟΜΗΝΙΑ            |
| ΣΥΝΤΑΞΗ<br>ΜΕΛΕΤΗΣ :    | <b>ΤΕΜΠΕΛΗΣ Ε. ΒΑΣΙΛΕΙΟΣ</b><br>ΔΙΠΛ. ΠΟΛΙΤΙΚΟΣ ΜΗΧΑΝΙΚΟΣ<br>ΜΕΛΟΣ Τ.Ε.Ε. ΑΡΙΘ. ΜΗΤΡ 124748<br>ΔΡΟΣΟΠΟΥΛΟΥ 30 - 35100 ΛΑΜΙΑ<br>ΤΗΛ. 22310 20566<br>Α.Φ.Μ. 130551959 / ΔΟΥ: ΛΑΜΙΑΣ | 5 - 11 - 2018         |


|           |                                                                |  |
|-----------|----------------------------------------------------------------|--|
| ΕΛΕΓΧΘΗΚΕ | Ο Επιβλέπων<br>Μηχανικός                                       |  |
| ΘΕΩΡΗΘΗΚΕ | Απόστολος Βλιώρας<br>Διπλ. Μηχ/γος Μηχανικός<br>ΠΕΣ/Γ' με β.Α' |  |
|           | Η Προϊσταμένη                                                  |  |
|           | Ελένη Μπουρνάνου<br>Πτυχ. Πολιτικός Μηχανικός<br>ΤΕε με β.Α'   |  |

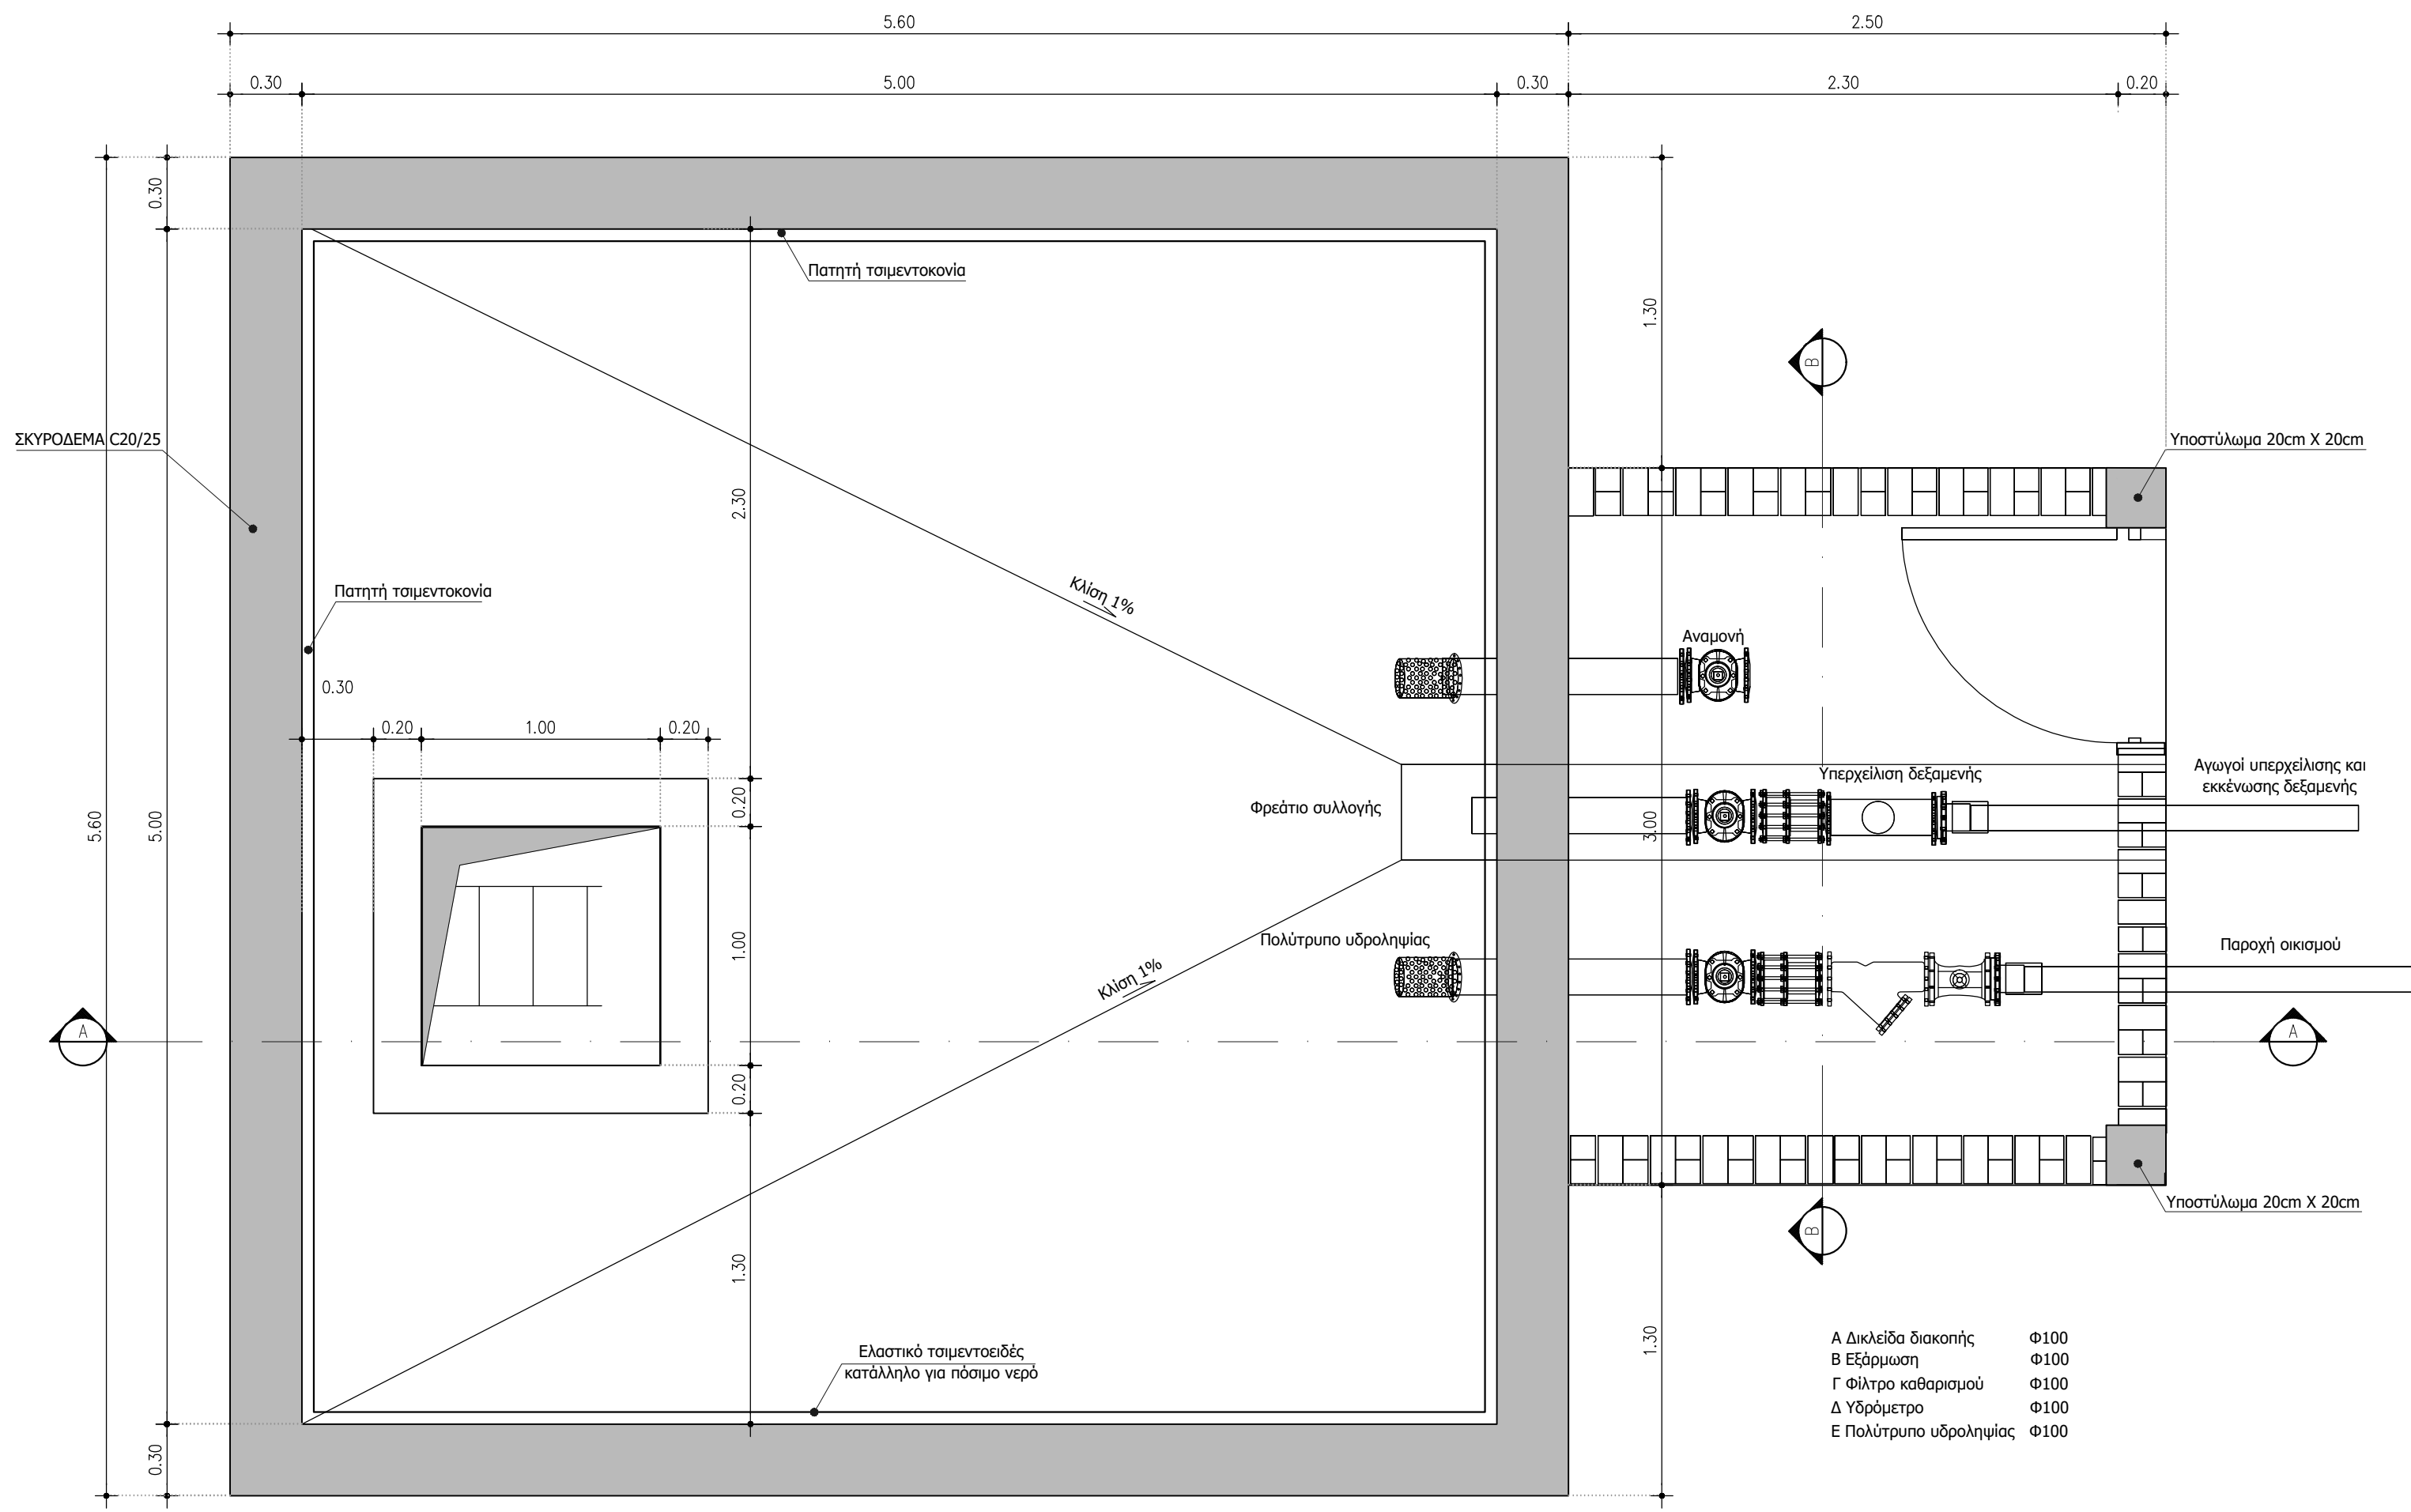

Κάτοψη Δεξαμενής  
κλίμακα 1:25

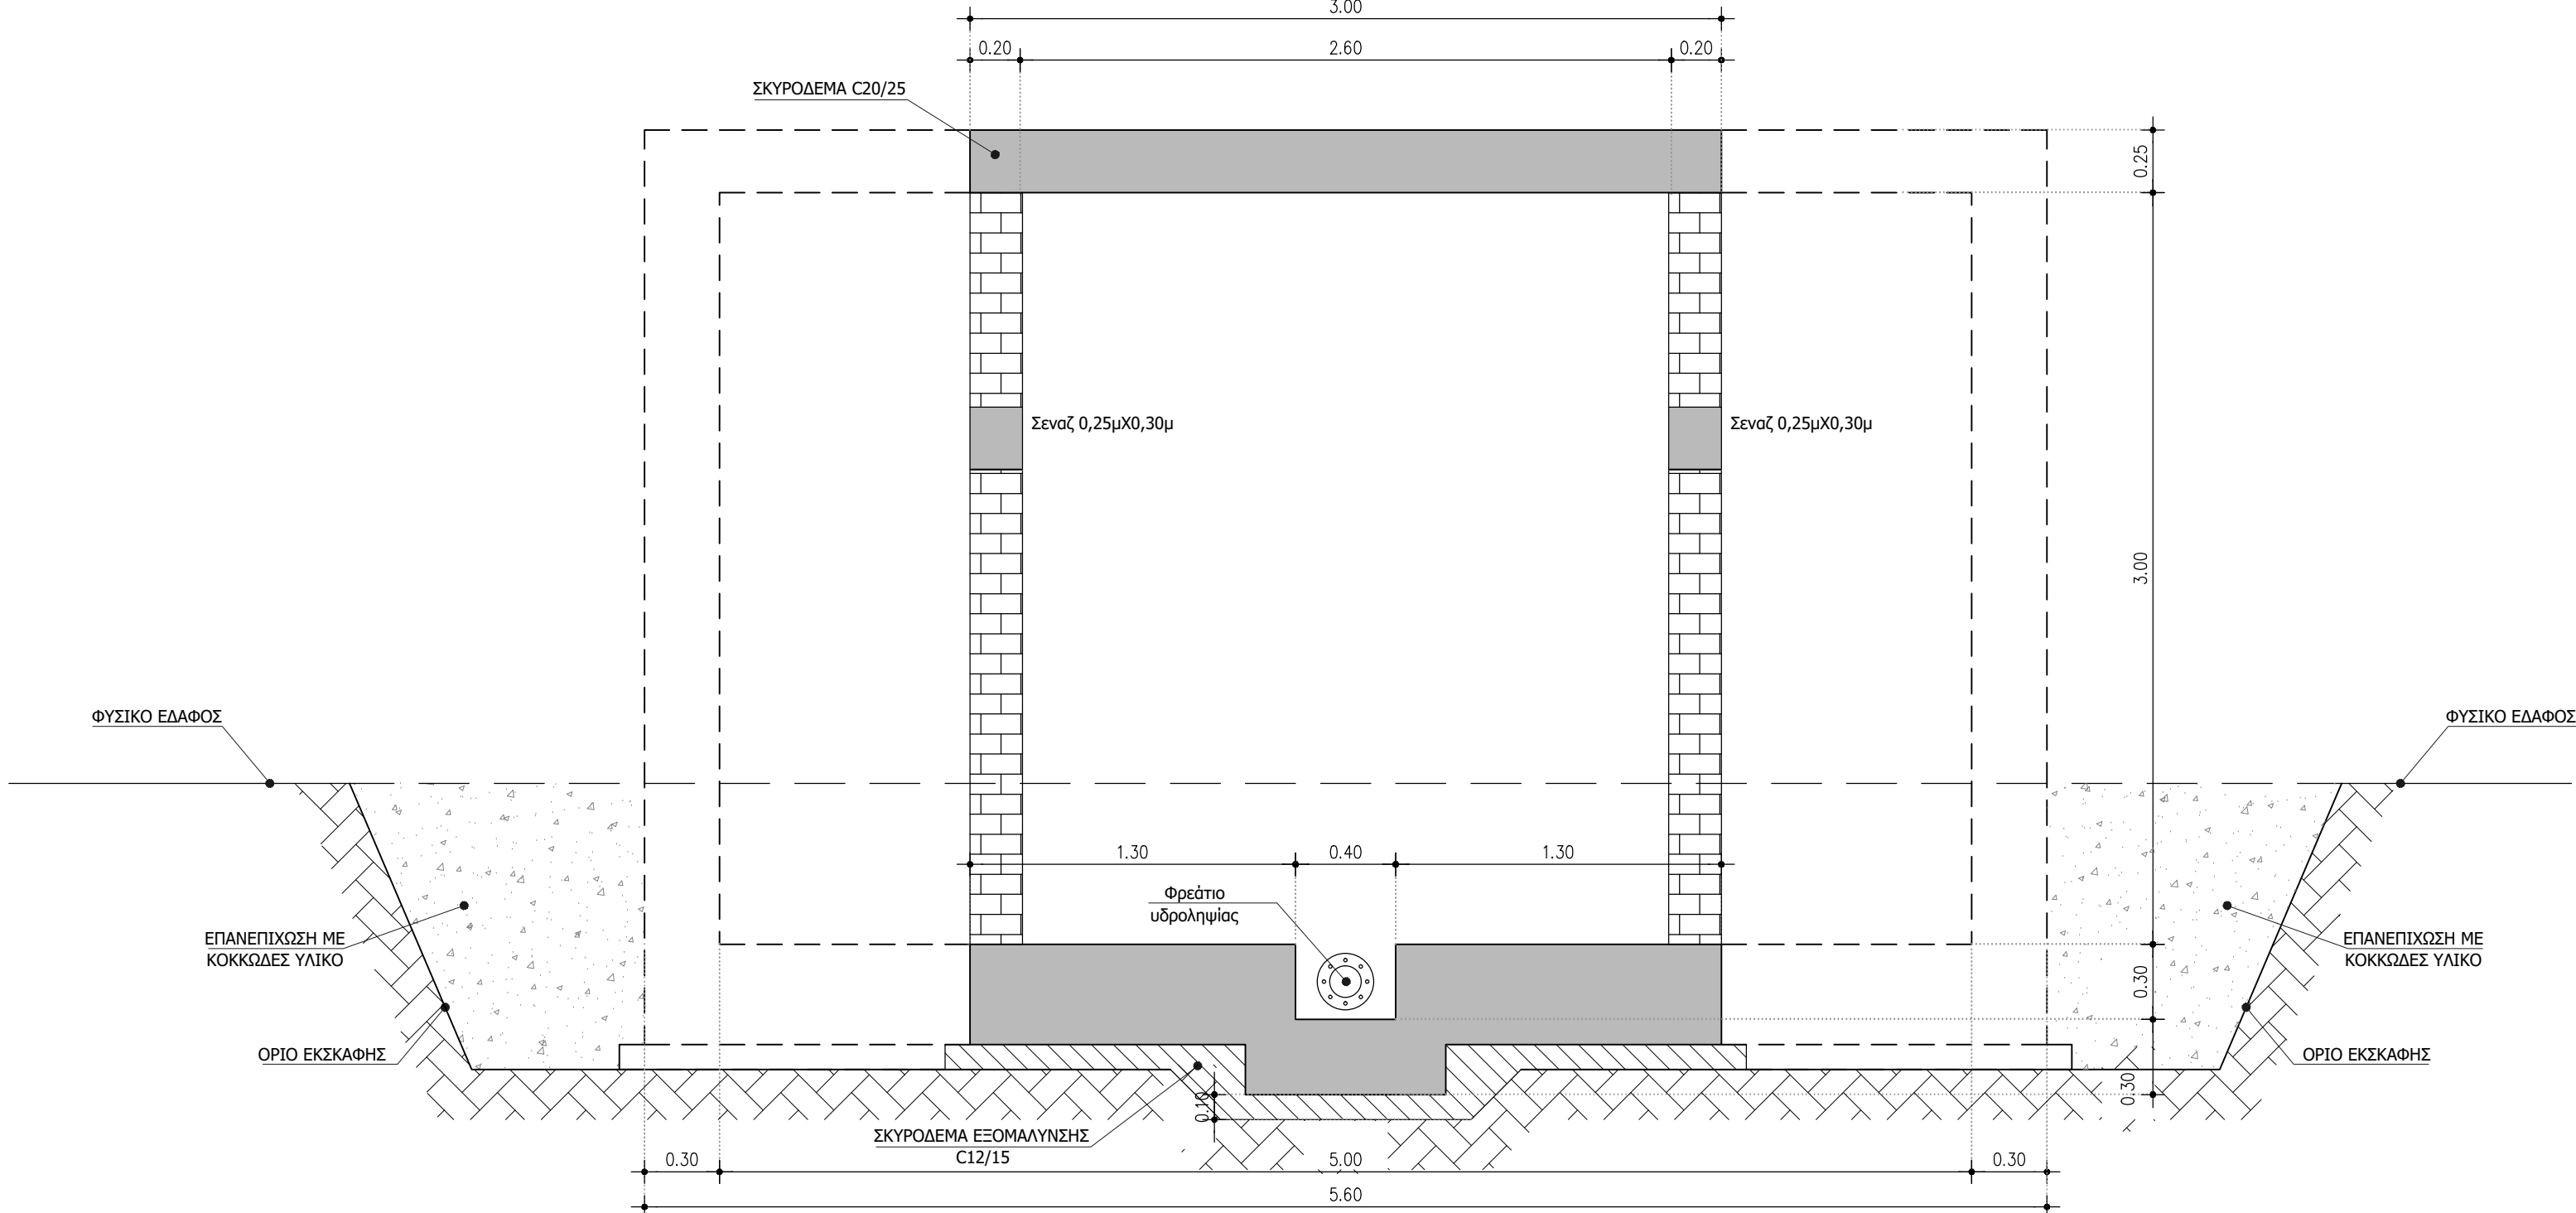

ΤΟΜΗ Β-Β  
κλίμακα 1:25

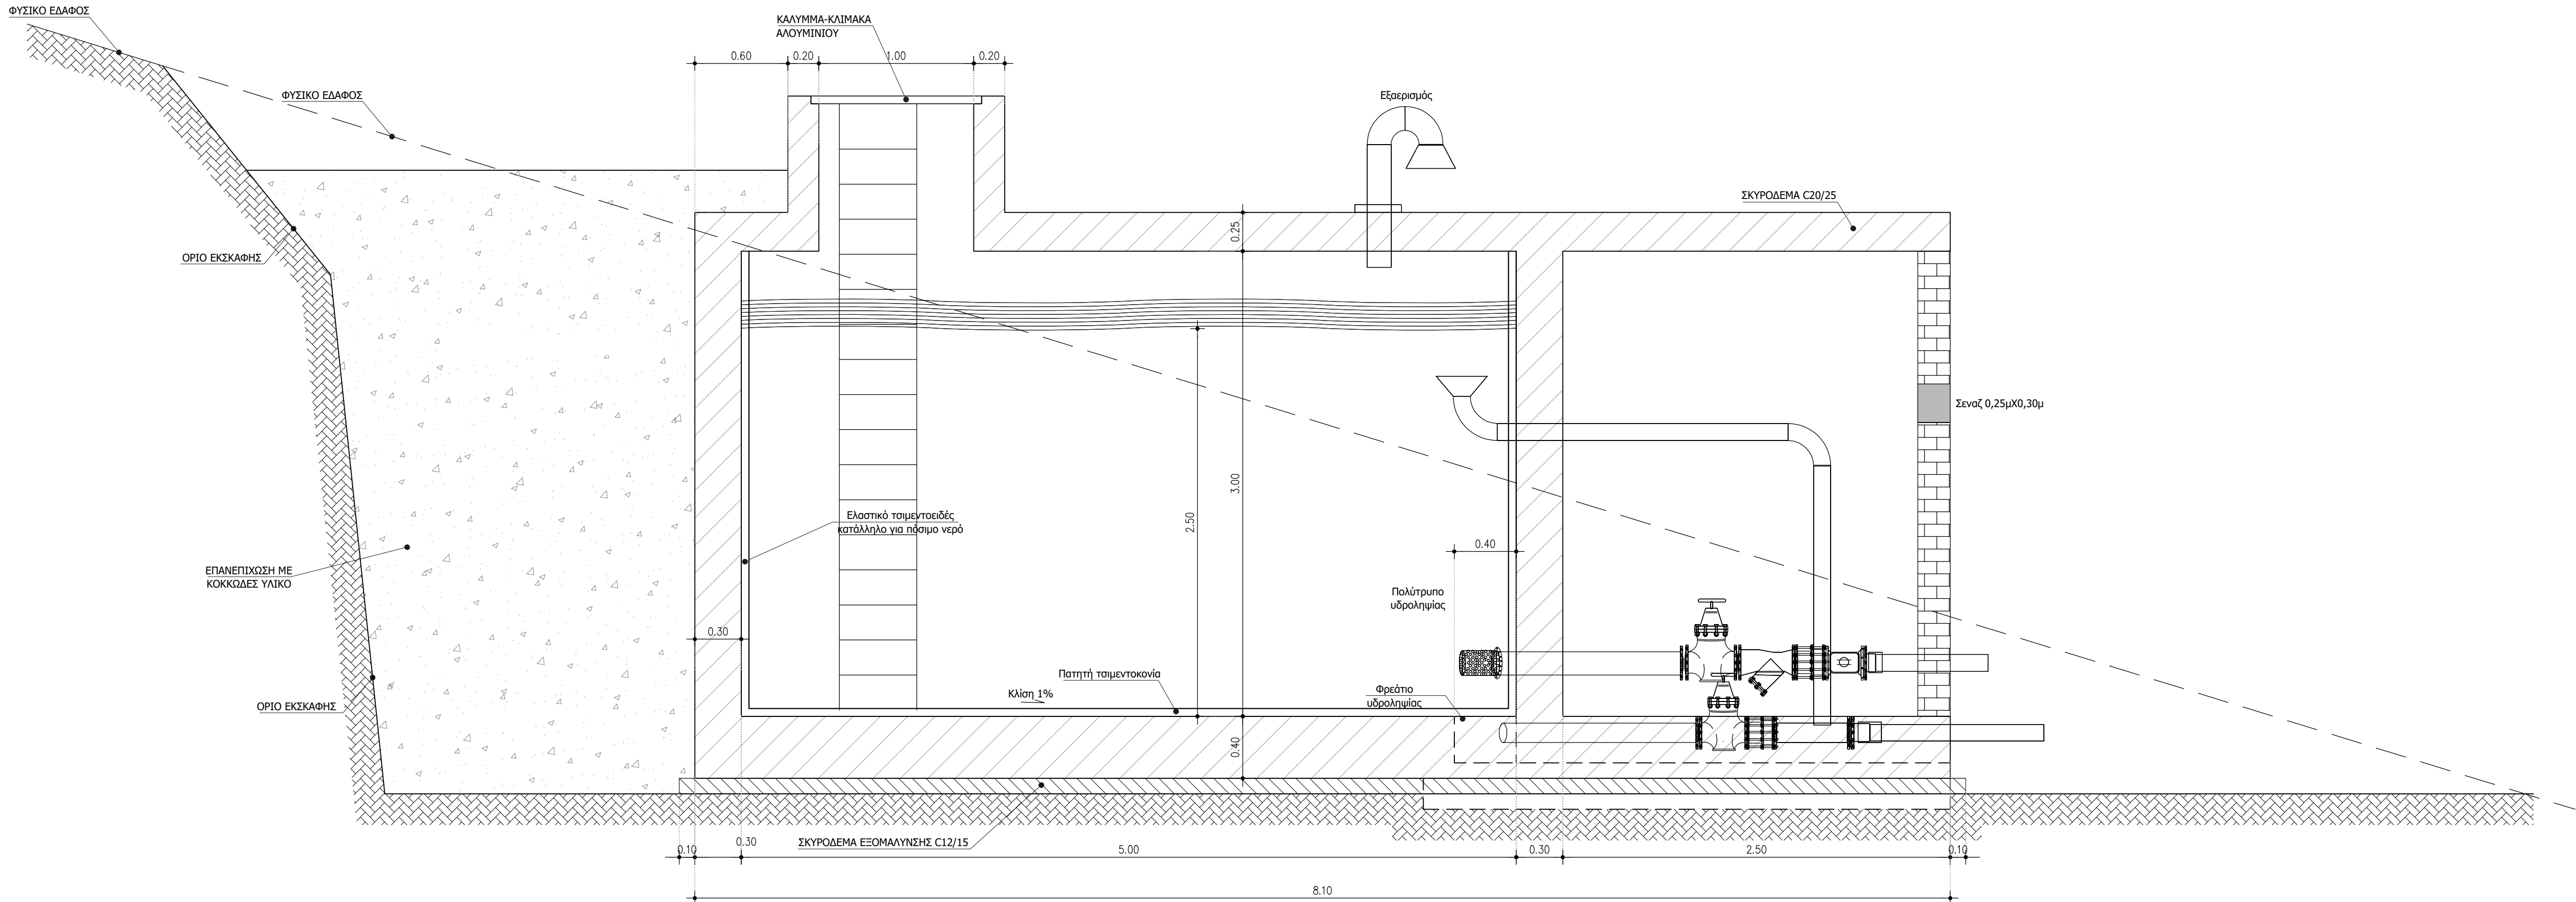

ΤΟΜΗ Α-Α  
κλίμακα 1:25

ΕΛΛΗΝΙΚΗ ΔΗΜΟΚΡΑΤΙΑ  
ΠΕΡΙΦΕΡΕΙΑ ΣΤΕΡΕΑΣ ΕΛΛΑΔΑΣ  
ΠΕΡΙΦΕΡΕΙΑΚΗ ΕΝΟΤΗΤΑ ΕΥΒΟΙΑΣ  
ΔΗΜΟΣ ΔΙΡΦΥΩΝ - ΜΕΣΣΑΠΙΩΝ

## ΥΔΡΑΥΛΙΚΗ ΜΕΛΕΤΗ

Μελέτη :



"ΕΜΠΛΟΥΤΙΣΜΟΣ ΥΔΡΕΥΣΗΣ ΨΑΧΝΩΝ - ΚΑΣΤΕΛΑΣ - ΤΡΙΑΔΑΣ"

Θέμα :


Κάτοψη και Τομή νέας δεξαμενής

|                         |   |                       |
|-------------------------|---|-----------------------|
| ΧΡΟΝΟΣ : ΝΟΕΜΒΡΙΟΣ 2018 | Κλίμακα : 1:25   | ΑΡΙΘΜΟΣ ΣΧΕΔΙΟΥ : Τ.3 |
| ΕΝΕΡΓΕΙΑ                | ΟΝΟΜΑΤΕΠΩΝΥΜΟ<br>ΥΠΟΓΡΑΦΗ   | ΗΜΕΡΟΜΗΝΙΑ            |
| ΣΥΝΤΑΞΗ<br>ΜΕΛΕΤΗΣ :    | <div>ΤΕΜΠΕΛΗΣ Ε. ΒΑΣΙΛΕΙΟΣ<br/>ΔΙΠΛ. ΠΟΛΙΤΙΚΟΣ ΜΗΧΑΝΙΚΟΣ<br/>ΜΕΛΟΣ Τ.Ε.Ε. ΑΡΙΘ. ΜΗΤΡ 124748<br/>ΔΡΟΣΟΠΟΥΛΟΥ 30 - 35100 ΛΑΜΙΑ<br/>ΤΗΛ. 22310 20566<br/>Α.Φ.Μ. 180551950 / ΔΟΥ: ΛΑΜΙΑΣ</div> | 5 - 11 - 2018         |

|           |                                                               |  |
|-----------|---------------------------------------------------------------|--|
| ΕΛΕΓΧΘΗΚΕ | Ο Επιβλέπων<br>Μηχανικός                                      |  |
| ΘΕΩΡΗΘΗΚΕ | Απόστολος Βλιώρας<br>Διπλ. Μηγίνος Μηχανικός<br>ΠΕΣ/Γ με β.Α' |  |
|           | Η Προισταμένη                                                 |  |
|           | Ελένη Μπουρνάνου<br>Πτυχ. Πολτικός Μηχανικός<br>ΤΕε με β.Α'   |  |

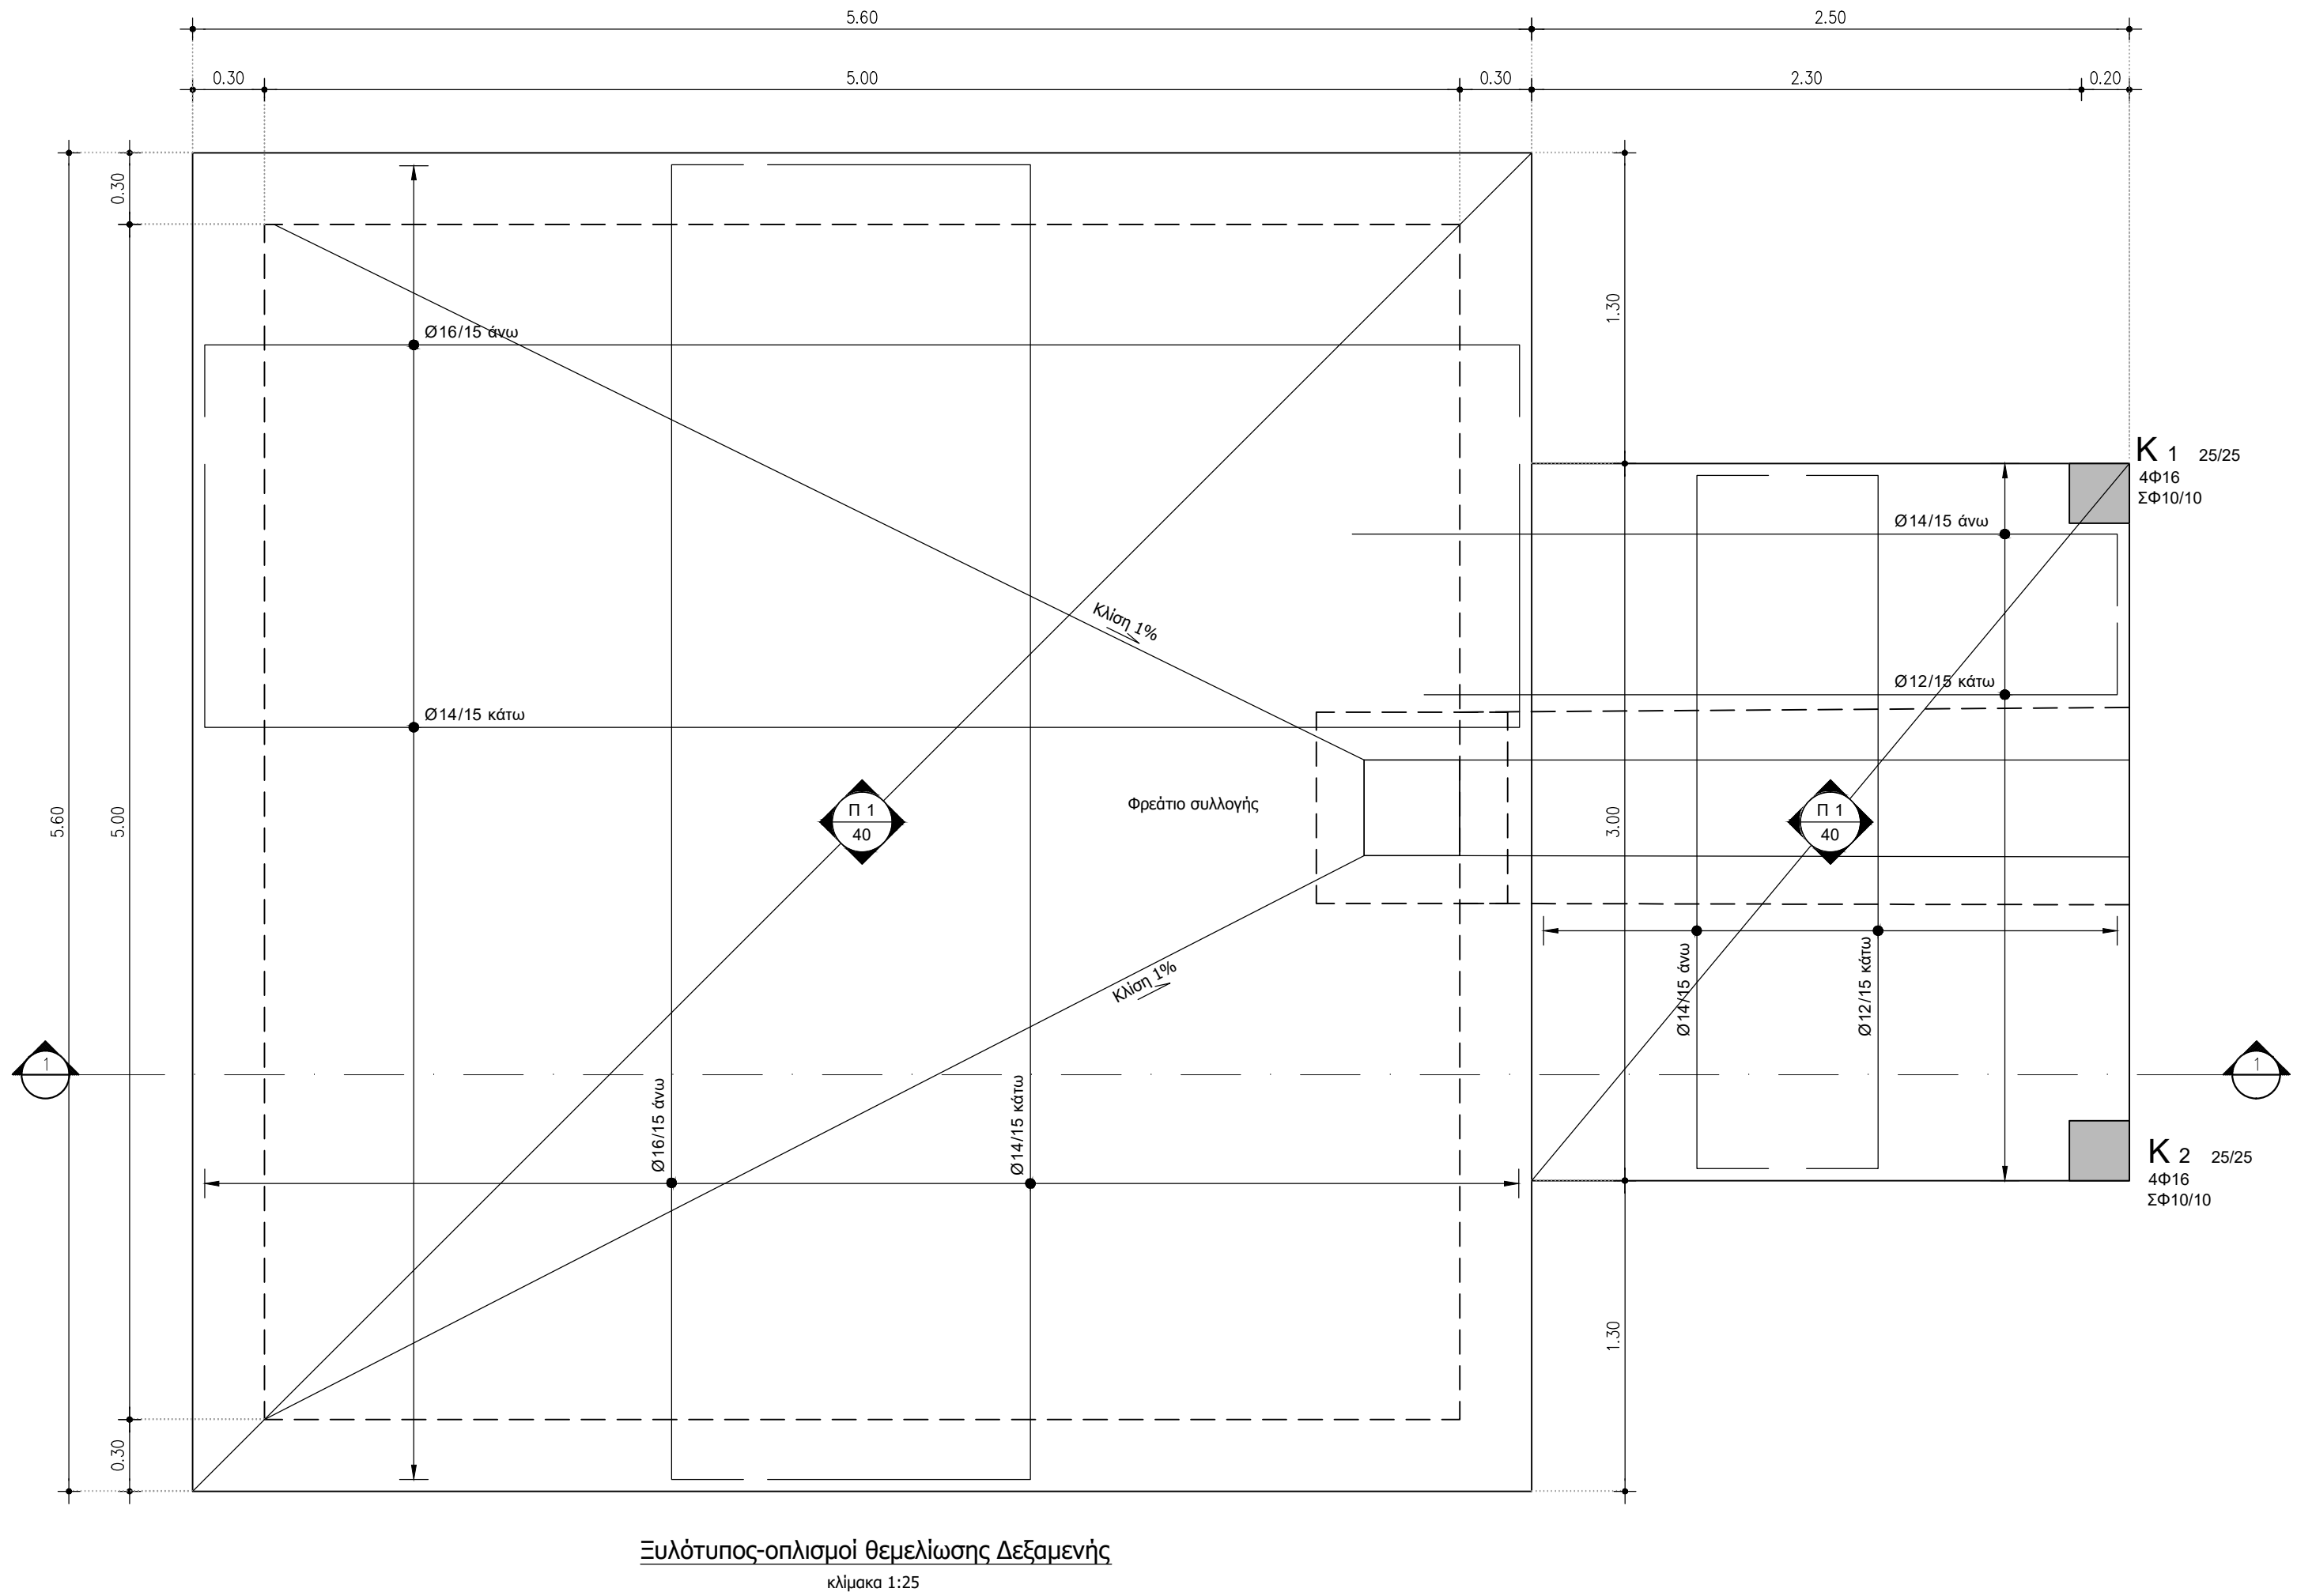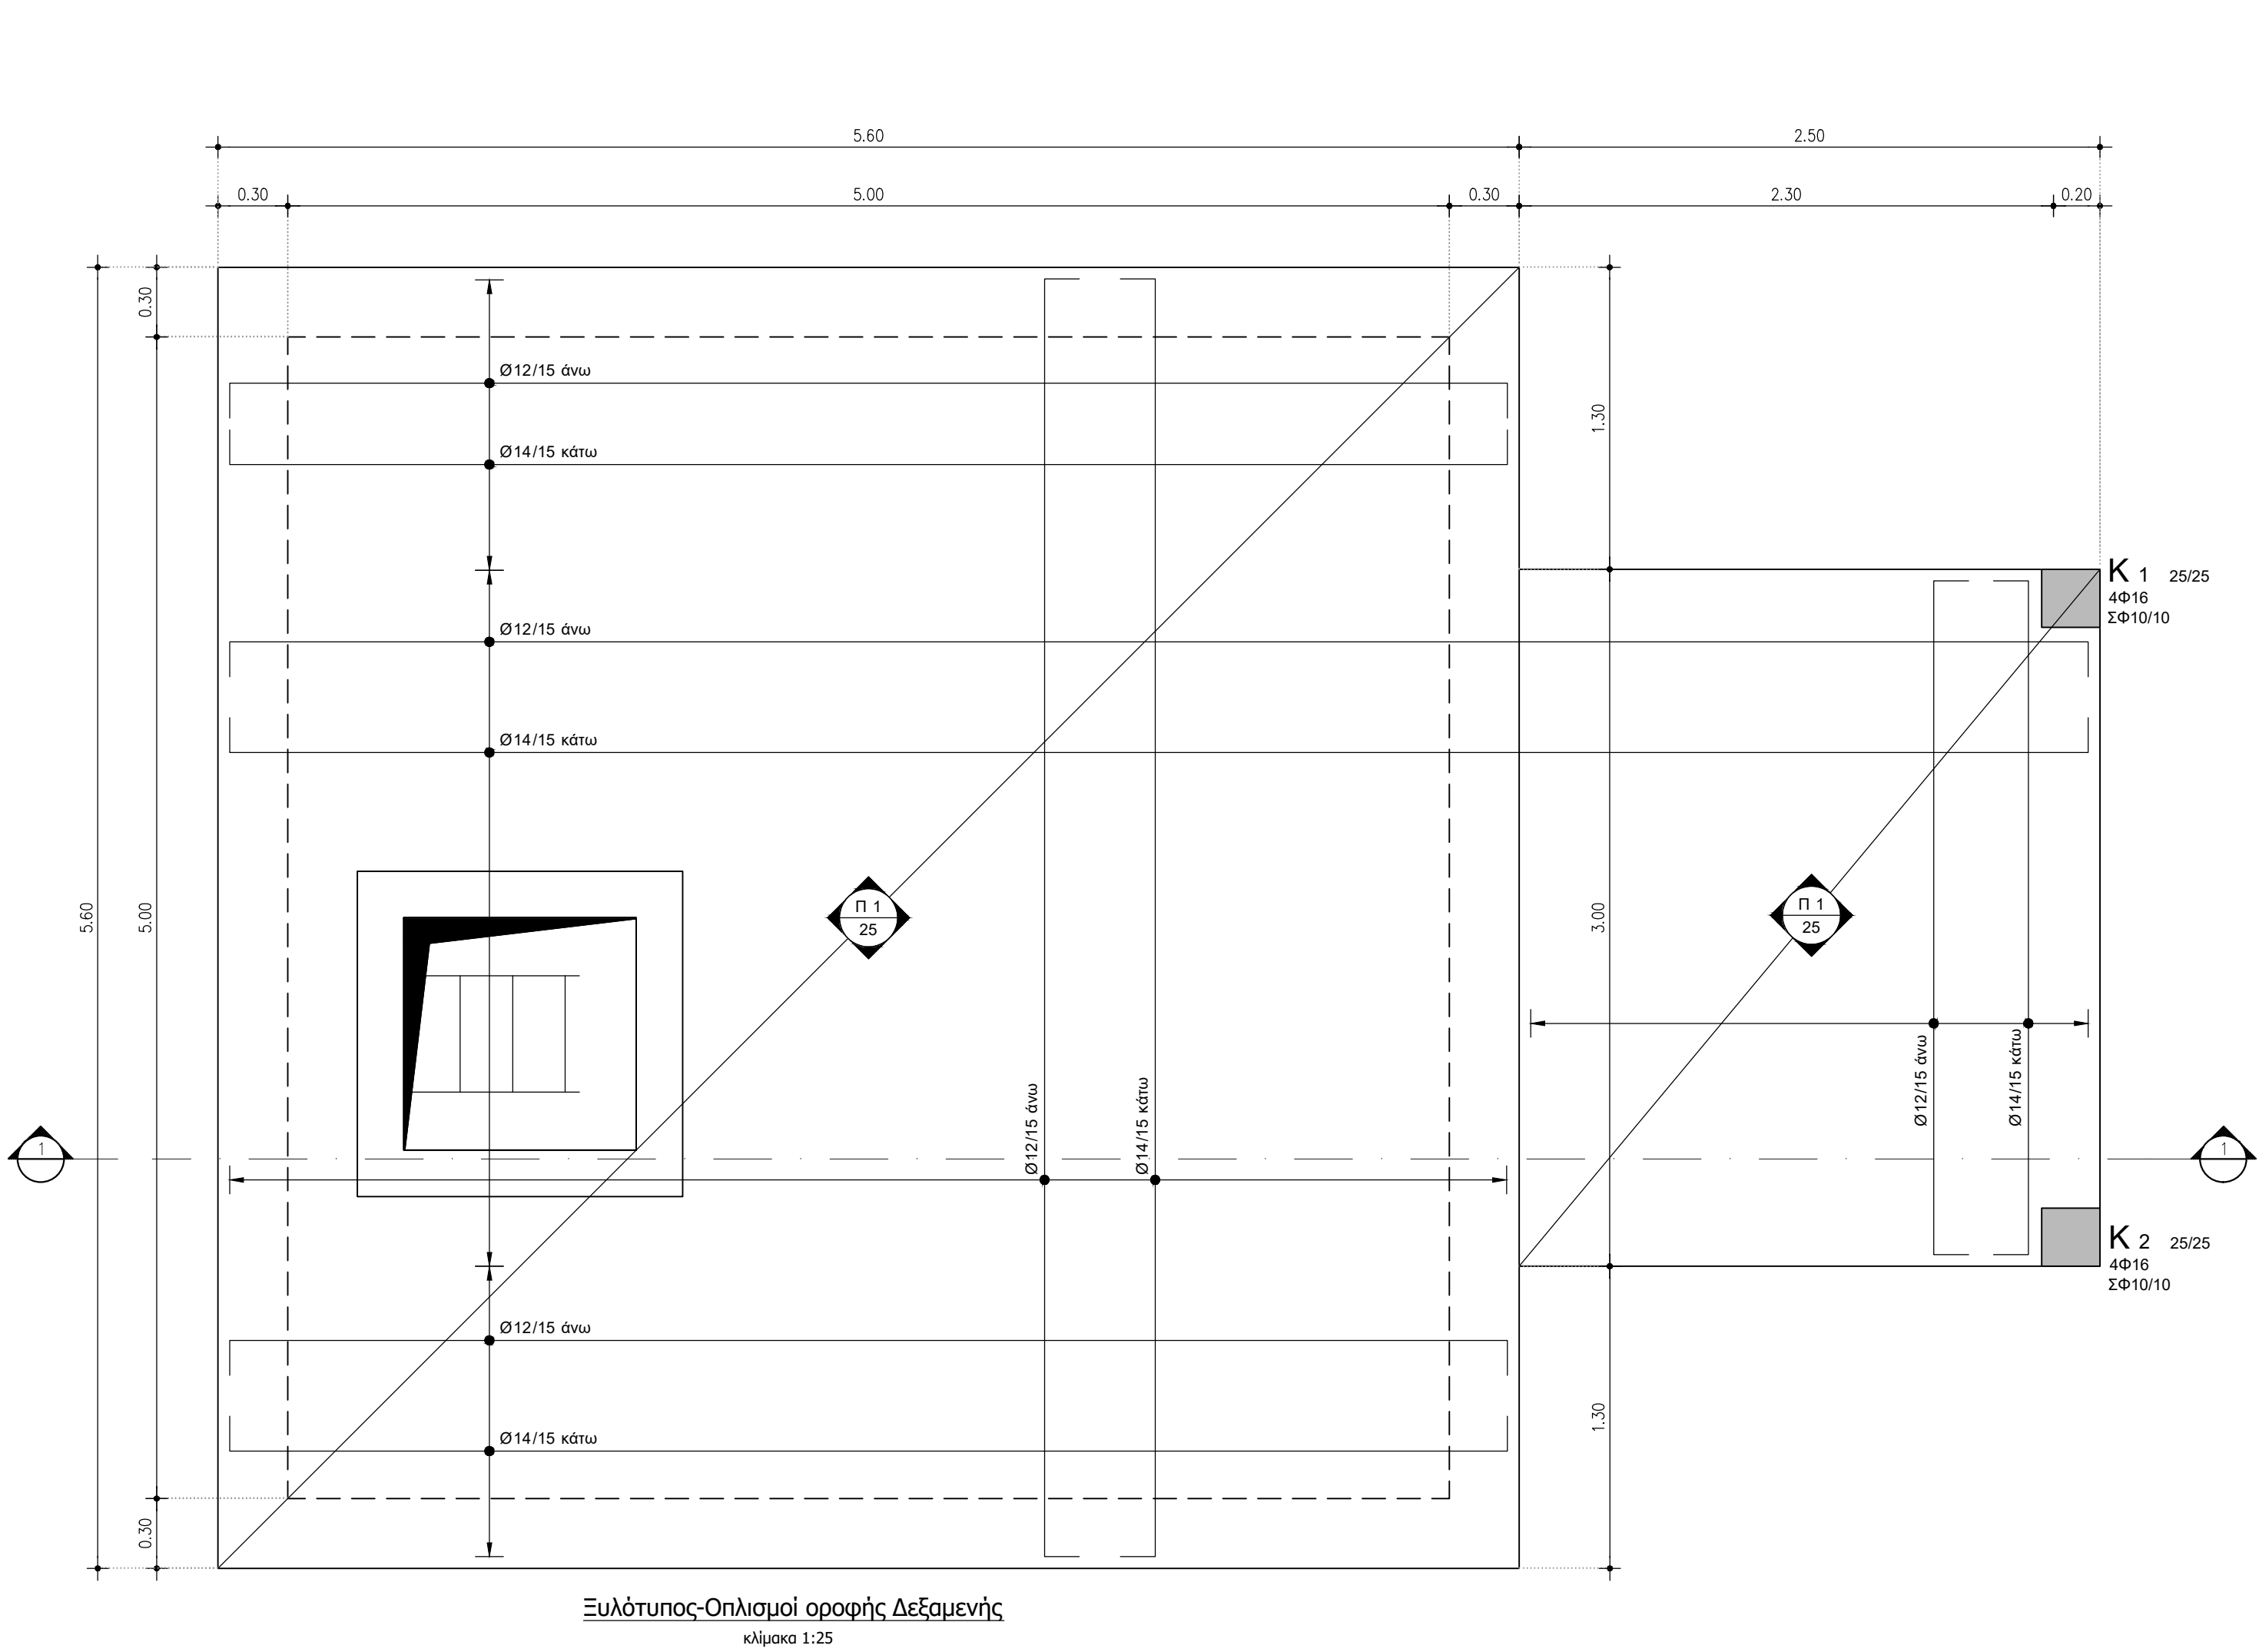

Ποιότητα Σκυροδέματος : C20/25  
Σκυροδέμα εξομάλυνσης : C12/15  
Ποιότητα χάλυβα : B500c

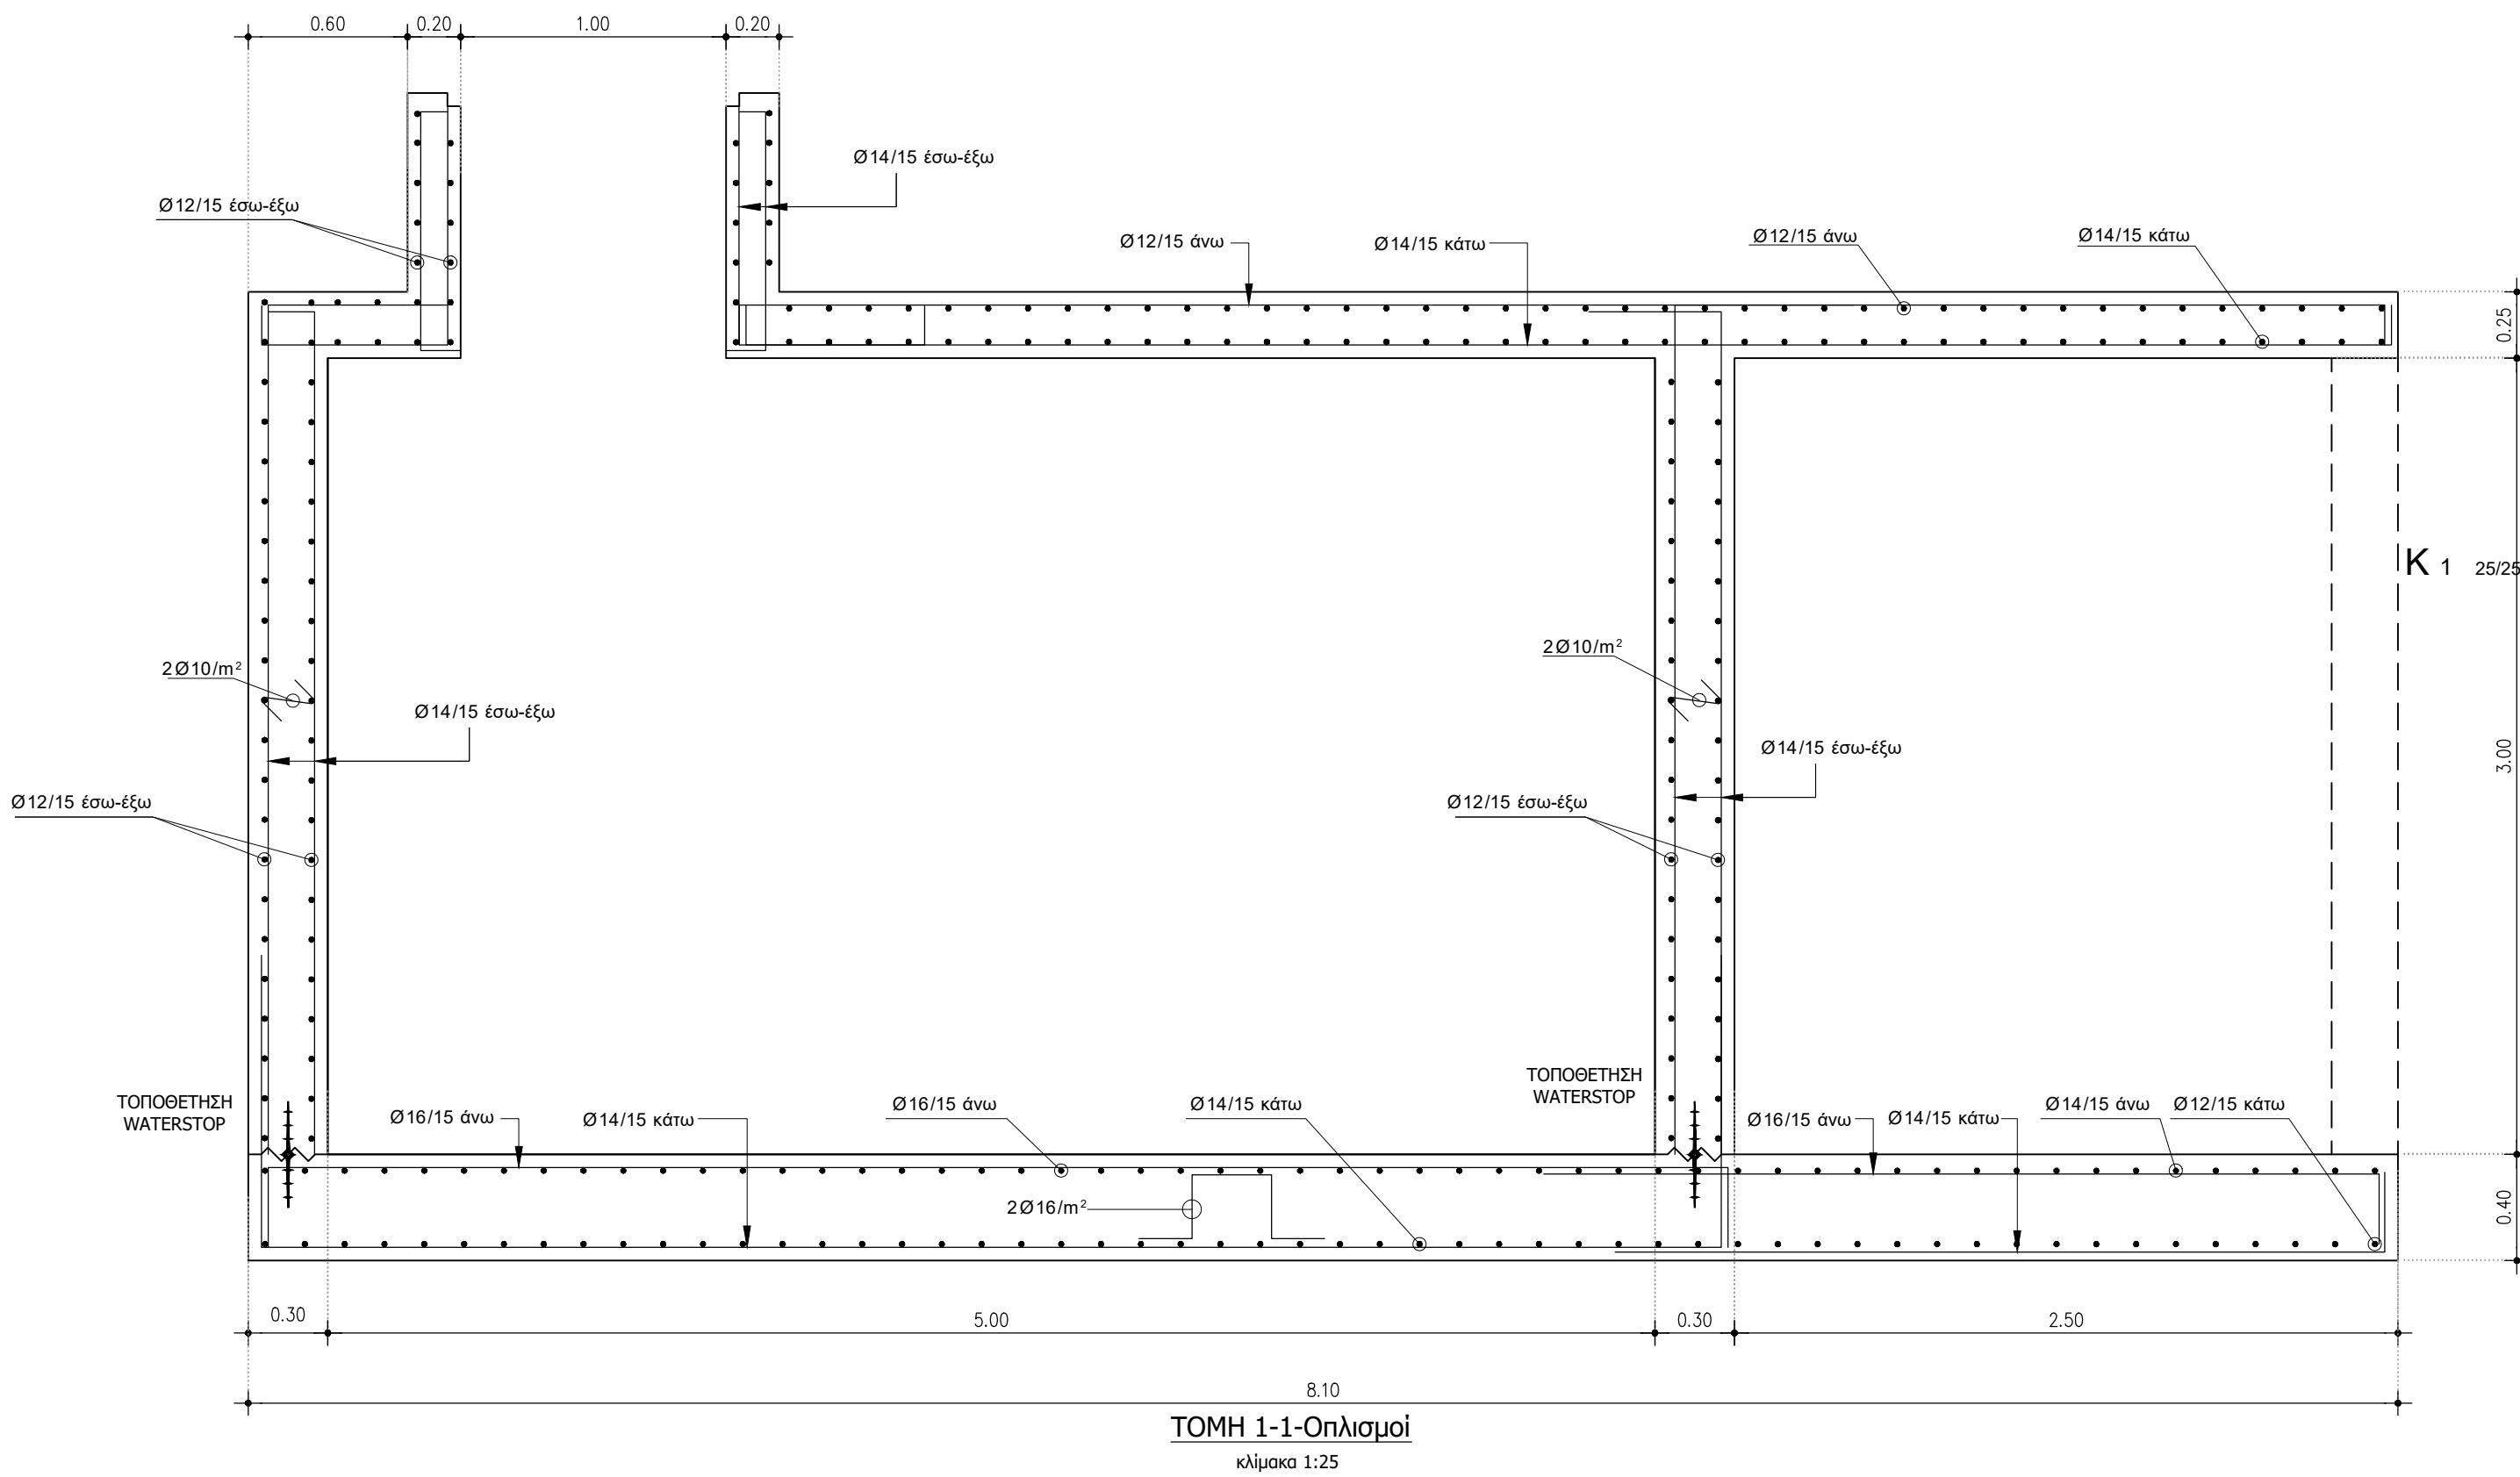

|   |   |                       |
|---|---|-----------------------|
| ΕΛΛΗΝΙΚΗ ΔΗΜΟΚΡΑΤΙΑ<br>ΠΕΡΙΦΕΡΕΙΑ ΣΤΕΡΕΑΣ ΕΛΛΑΔΑΣ<br>ΠΕΡΙΦΕΡΕΙΑΚΗ ΕΝΟΤΗΤΑ ΕΥΒΟΙΑΣ<br>ΔΗΜΟΣ ΔΙΡΦΥΩΝ - ΜΕΣΣΑΠΙΩΝ |   |                       |
| ΥΔΡΑΥΛΙΚΗ ΜΕΛΕΤΗ                                                                                               |   |                       |
| Μελέτη :   |   |                       |
| "ΕΜΠΛΟΥΤΙΣΜΟΣ ΥΔΡΕΥΣΗΣ ΨΑΧΝΩΝ - ΚΑΣΤΕΛΑΣ - ΤΡΙΑΔΑΣ"                                                            |   |                       |
| Θέμα :   |   |                       |
| Ξυλότυπος και οπλισμός νέας δεξαμενής                                                                          |   |                       |
| ΧΡΟΝΟΣ : ΝΟΕΜΒΡΙΟΣ 2018                                                                                        | Κλίμακα : 1:25   | ΑΡΙΘΜΟΣ ΣΧΕΔΙΟΥ : Τ.4 |
| ΕΝΕΡΓΕΙΑ   | ΟΝΟΜΑΤΕΠΩΝΥΜΟ<br>ΥΠΟΓΡΑΦΗ   | ΗΜΕΡΟΜΗΝΙΑ            |
| ΣΥΝΤΑΞΗ<br>ΜΕΛΕΤΗΣ :                                                                                           | <div>ΤΕΜΠΕΛΗΣ Ε. ΒΑΣΙΛΕΙΟΣ<br/>ΔΙΠΛ. ΠΟΛΙΤΙΚΟΣ ΜΗΧΑΝΙΚΟΣ<br/>ΜΕΛΟΣ Τ.Ε.Ε. ΑΡΘΡ. ΜΗΤΡ 124748<br/>ΔΡΟΣΟΠΟΥΛΟΥ 30 - 38100 ΛΑΜΙΑ<br/>ΤΗΛ. 22310 20566<br/>Α.Φ.Μ. 190551959 / ΔΟΥ: ΛΑΜΙΑΣ</div> | 5 - 11 - 2018         |
| ΕΛΕΓΧΘΗΚΕ   | Ο Επιβλέπων<br>Μηχανικός   |                       |
| ΘΕΩΡΗΘΗΚΕ   | Απόστολος Βλιώρας<br>Διπλ. Μηχ/γος Μηχανικός<br>ΠΕΣ/Γ με β.Α'   |                       |
|   | Η Προισταμένη   |                       |
|   | Ελένη Μπουνάνου<br>Πτυχ. Πολιτικός Μηχανικός<br>ΤΕε με β.Α'   |                       |