

ΥΠΟΜΝΗΜΑ

Διοικητικά Όρια - Οικισμοί

- Περιφέρεια
- Περιφερειακή Ενότητα
- Δήμοι
- Δημοτική Ενότητα
- Οργανώση οικιστικού δικτύου
- Πρόταση οριοθέτησης οικισμού
- Θεσμικό πλαίσιο χρήσεων & καθεστώτος δόμησης
- Δόση-δοσικές εκτάσεις
- Υποδομές επικοινωνίας & μετακινήσεων
- Οδικό δίκτυο

Προτάσεις έντονα παρεμβατικού σεναρίου

- Πρόταση επέκτασης οικισμού
- Πολεοδομικό κέντρο - κεντρικές λειτουργίες πόλης
- Χώρος ενίσχυσης παραγωγικών σχέσεων - εδαφίωση
- Πολεοδομιμένη περιοχή

ΠΕΠ - ΠΕΚ


- ΠΕΠ1 - Ζώνη παρασιτοποίησης προστασίας και προστασίας υδατορρέματων
- ΠΕΠ2 - Ζώνη προστασίας ορεινού χώρου (ΠΚΠ)
- ΠΕΠ3 - Περιοχή προστασίας γηροτόπων
- ΠΕΠ4 - Περιοχή προστασίας Κρίσιμης Παράκτιας Ζώνης 50 μ από θρ. αναβλύ
- Περιοχές Διεθνούς NATURA 2000 χωρίς καθορισμένες χρήσεις γης
- Καταφύγια άγριας ζωής
- Διαρεύνηση δυνατότητας χωροθέτησης γεωθέρμανσης
- Αρχαιολογικοί χώροι - ιστορικοί τόποι

ΠΕΔΑ

- ΠΕΔΑ1 - Ζώνη οικισμάτων - αναμειγής όρους άγρους - κανάλι
- ΠΕΔΑ2 - Ζώνη γεωργικής γης υψηλής παραγωγικότητας
- ΠΕΔΑ3 - Ζώνη λοιπής γεωργικής γης
- ΠΕΔΑ4 - Ζώνη παρόχθιου μετώπου
- ΠΕΔΑ5 - Ζώνη εδαφικής
- ΠΕΔΑ6 - Ζώνη παρόχθιου προστασίας
- ΠΕΔΑ7 - Χώρος υποδοχής παραγωγικών δραστηριοτήτων γεωργικής και αλιευτικής (Π.Δ.59/2018 αρ. 8)
- Αποσπασμα

ΠΕΧ - ΠΕΔ

- Ζώνη ανάδοξης οργανοκτηνοτροφικών δραστηριοτήτων & αριστοτεχνισμού
- Ζώνη χωροθέτησης κτηνοτροφικών μονάδων
- Ζώνη ΠΟΑΥ
- Ζώνη Τουρισμού - Αναμειγής - Παραθεριστική κατοικία
- Ζώνη θρησκευτικού τουρισμού
- Ζώνη χωροθέτησης ΑΠΕ

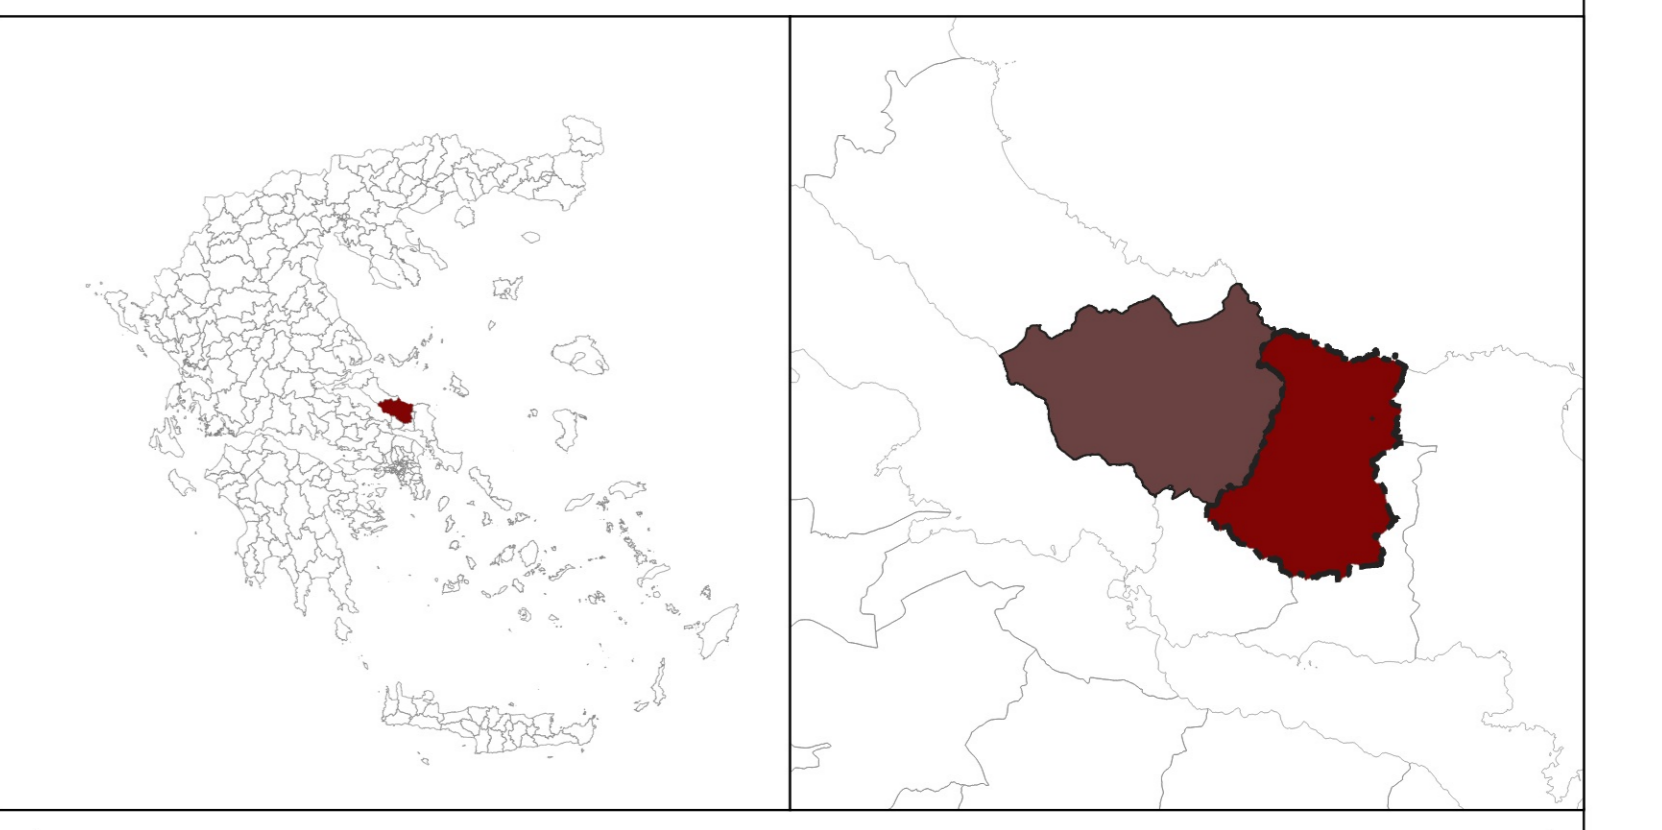

ΤΕΕ ΤΕΧΝΙΚΟ ΕΠΙΜΕΛΗΤΗΡΙΟ ΕΛΛΑΔΑΣ

ΠΡΟΤΥΠΟ ΠΕΡΙΒΑΛΛΟΝΤΟΣ & ΕΝΕΡΓΕΙΑΣ

ΤΟΠΙΚΟ ΠΟΛΕΟΔΟΜΙΚΟ ΣΧΕΔΙΟ ΔΗΜΟΥ ΔΙΡΦΥΩΝ ΜΕΣΣΑΠΙΩΝ (ΔΕ ΜΕΣΣΑΠΙΩΝ, ΔΙΡΦΥΩΝ)

ΜΕΛΕΤΗ ΠΟΛΕΟΔΟΜΙΚΟΥ ΣΧΕΔΙΑΣΜΟΥ (ΜΠΣ)

Α' ΦΑΣΗ

1ο ΣΤΑΔΙΟ: ΕΝΟΤΗΤΑ 1.1 & ΕΝΟΤΗΤΑ 1.2

ΤΙΤΛΟΣ ΧΑΡΤΗ: **ΕΝΑΛΛΑΚΤΙΚΟ ΣΕΝΑΡΙΟ 3**
Δημοτική Ενότητα Διρφύων

ΕΝΔΕΙΧΣΗ ΟΙΚΟΝΟΜΙΚΩΝ ΦΟΡΕΩΝ:

- «ΓΕΩΜΑΤΙΚΗ ΚΑΡΤΟΓΡΑΦΙΑ ΚΑΙ ΣΥΝΕΡΓΑΤΕΣ Ε.Ε. με Δ.Τ. ΜΤΣ - ΜΑΚΕΔΟΝΙΚΗ ΤΕΧΝΙΚΗ ΕΤΑΙΡΕΙΑ» - «Δ.Τ. ΓΕΩΡΓΙΟΥ ΚΑΙ ΣΥΝΕΡΓΑΤΕΣ Ε.Ε. Δ.Τ. ΚΑΙΣΙΔΕΝΗΣ Ε.Ε.» - «ΑΝΕΣΟΥΣ ΝΤΙΖΑΙΝ ΣΤΟΥΠΤΟ Ε.Ε.» - «ΚΩΒΙΣ ENGINEERING ΣΥΜΒΟΥΛΟΙ ΜΗΧΑΝΙΚΟΙ Ι.Κ.Ε. Δ.Τ. ΟΡΦΕΙΣ ENGINEERING» - «ΓΕΩΛΟΓΟΤΕΧΝΙΚΗ Κ. ΚΑΝΑΒΛΑ Ο.Ε. Δ.Τ. ΚΑΡΑ Ο.Ε.» - «ΕΛΛΗΝΙΚΗ ΜΕΛΕΤΗΤΙΚΗ ΑΝΩΝΥΜΟΣ ΤΕΧΝΙΚΗ ΕΤΑΙΡΕΙΑ»
- ΕΙΔΙΚΟΙ ΣΥΝΕΡΓΑΤΕΣ: ΚΩΒΙΣ ΣΥΝΕΡΓΕΙΑ Δ/ντ. Πολυκάρου Νικηφόρος ΑΠΘ, Συγκοινωνολόγος ΕΡΕΒΙΑΣ ΑΝΤΙΣΤΑΣΕΙΣ Δ/ντ. Πολυκάρου Νικηφόρος Πανεπιστημίου Πατρών, Μsc «ΣΑΦΗ» ΔΙΟΙΚΗΣΙΑ Δ/ντ. Αγγελίνης Νικηφόρος Ε.Μ.Π ΕΡΕΥΝΗΤΙΚΟΙ ΟΜΟΤΕΛΕΣ: «ΑΡΧΑΙΗ ΕΥΑΓΓΕΛΙΑ» Διευθυντής: Τηλ: Αθήνα 1574

ΣΦΡΑΓΙΔΑ-ΥΠΟΓΡΑΦΗ

MTC ΜΑΚΕΔΟΝΙΚΗ ΤΕΧΝΙΚΗ ΕΤΑΙΡΕΙΑ

ΕΠΙΤΡΟΠΗ ΠΑΡΑΚΟΛΟΥΘΗΣΗΣ, ΕΠΙΒΛΕΨΗΣ ΚΑΙ ΠΑΡΑΛΑΒΗΣ

ΕΚΠΡΟΣΩΠΟΣ ΤΕΕ ΓΕΩΡΓΙΑ ΡΟΥΣΟΠΟΥΛΟΥ, ΑΡΧΙΤΕΚΤΟΝ ΜΗΧΑΝΙΚΟΣ

ΕΚΠΡΟΣΩΠΟΣ ΥΠΕΝ ΑΝΝΑ ΠΑΠΑΧΑΤΖΗ, ΑΡΧΙΤΕΚΤΟΝ ΜΗΧΑΝΙΚΟΣ

ΕΚΠΡΟΣΩΠΟΣ ΔΗΜΟΥ ΔΙΡΦΥΩΝ-ΜΕΣΣΑΠΙΩΝ ΝΙΚΟΛΑΟΣ ΚΑΛΛΙΒΡΑΣ, ΠΟΛΙΤΙΚΟΣ ΜΗΧΑΝΙΚΟΣ

ΤΕΧΝΙΚΟ ΕΠΙΜΕΛΗΤΗΡΙΟ ΕΛΛΑΔΑΣ

ΑΡΙΘΜΟΣ ΧΑΡΤΗ	Σ.10.3.2	ΚΑΙΤΑΚΑ ΧΑΡΤΗ	1:30.000
ΕΚΔΟΣΗ	1η	ΠΡΟΒΟΛΙΚΟ ΣΥΣΤΗΜΑ	ΕΓΣΑ '87
ΗΜΕΡΟΜΗΝΙΑ	28/11/2024		

Ελλάδα 2.0 ΕΘΝΙΚΟ ΣΤΡΑΤΗΓΙΚΟ ΠΛΑΝΟ ΑΝΑΜΟΡΦΩΣΗΣ ΚΑΙ ΑΝΑΒΕΤΙΚΟΤΗΤΑΣ

Με τη χρηματοδότηση της Ευρωπαϊκής Ένωσης NextGenerationEU

ΣΑΤΑ 075 «ΠΟΛΕΟΔΟΜΙΚΕΣ ΜΕΤΑΡΡΩΜΙΣΕΙΣ»

CPN: 71320000-7, 71351910-5, 907000004, 71410000-5