ΑΓΩΓΟΣ Σ2

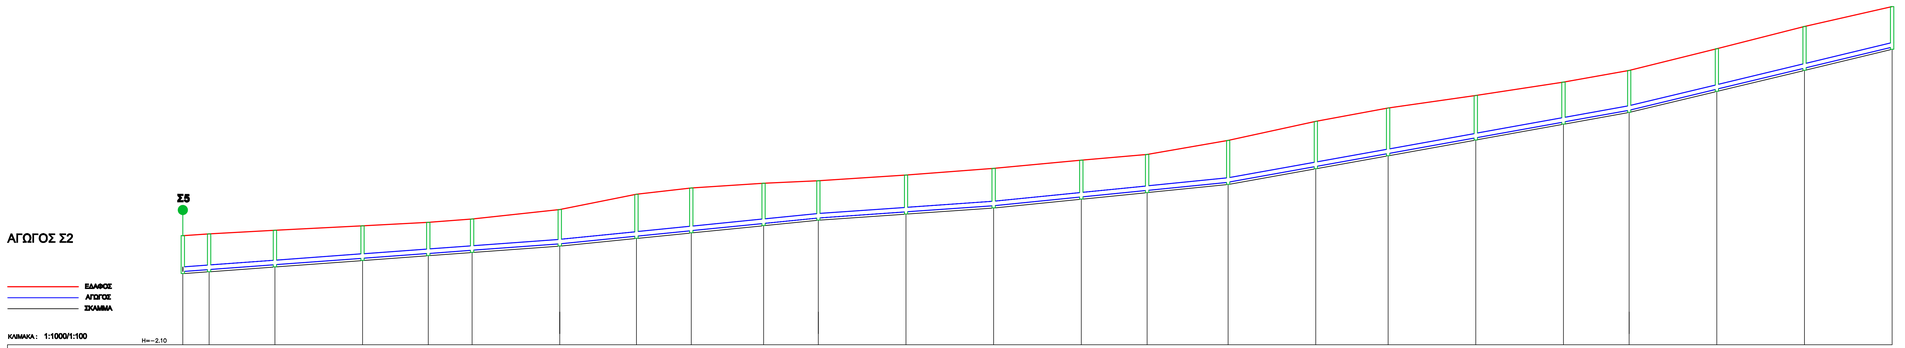

| | | |