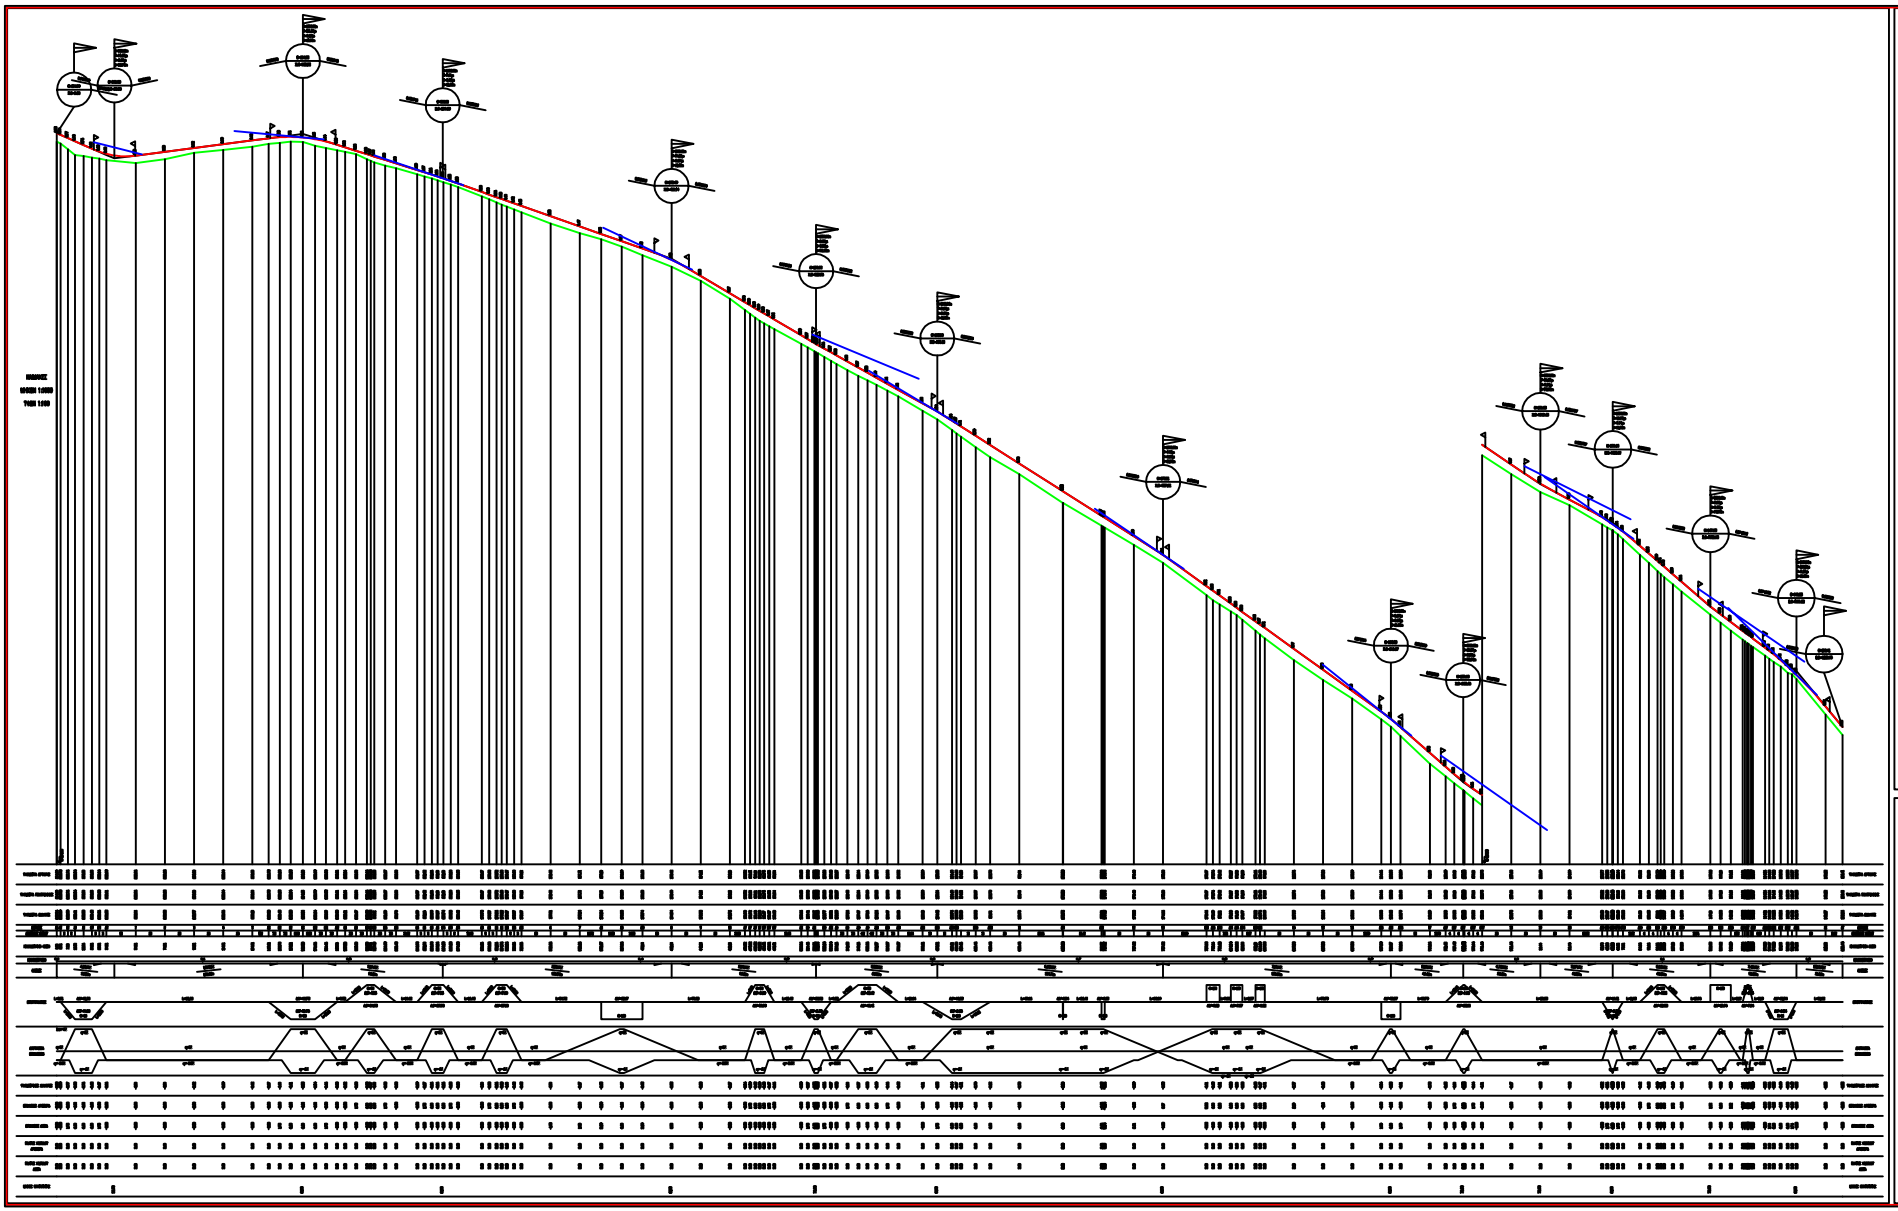

ΕΛΛΗΝΙΚΗ ΔΗΜΟΚΡΑΤΙΑ
ΝΟΜΟΣ ΕΥΒΟΙΑΣ
ΔΗΜΟΣ ΔΙΡΦΥΩΝ - ΜΕΣΣΑΠΙΩΝ
ΔΙΝΣΗ ΤΕΧΝΙΚΩΝ ΥΠΗΡΕΣΙΩΝ & ΠΕΡΙΒΑΛΛΟΝΤΟΣ

ΜΕΛΕΤΗ ΟΡΙΣΤΙΚΗ - ΕΦΑΡΜΟΓΗΣ

ΘΕΜΑ ΜΕΛΕΤΗΣ: ΒΕΛΤΙΩΣΗ ΑΓΡΟΤΙΚΗΣ ΟΔΟΥ ΑΠΟ ΑΓ. ΙΩΑΝΝΗ ΚΑΛΥΒΙΤΗ ΕΩΣ ΔΙΑΣΤΑΥΡΩΣΗ "ΛΑΡΚΟ"
ΑΡ. ΜΕΛ: 61/2017

ΘΕΣΗ: ΔΗΜΟΤΙΚΗ ΚΟΙΝΟΤΗΤΑ ΨΑΧΝΩΝ

ΤΙΤΛΟΣ ΣΧΕΔΙΟΥ: ΜΗΚΟΤΟΜΗ

ΑΡ. ΣΧΕΔΙΟΥ	ΚΑΘΑΚΑ	ΗΜΕΡΟΜΗΝΙΑ
ΜΗ.01	1:100	ΣΕΠΤΕΜΒΡΙΟΣ 2017

ΘΕΩΡΗΘΗ	Ο ΣΥΝΤΑΞΑΣ
Η ΠΡΟΪΣΤΑΜΕΝΗ ΔΑΝΔΙΩΝ Τ.Υ. & ΠΕΡΙΒΑΛΛΟΝΤΟΣ ΕΛΕΝΗ ΜΠΟΥΡΝΑΚΟΥ ΠΟΛΙΤΙΚΟΣ ΜΗΧΑΝΙΚΟΣ ΤΕΕΧΑ	ΕΥΑΓΓΕΛΟΣ ΤΣΙΡΟΓΙΑΝΝΗΣ ΠΟΛΙΤΙΚΟΣ ΜΗΧΑΝΙΚΟΣ, MSc ΤΕΕΧΑ