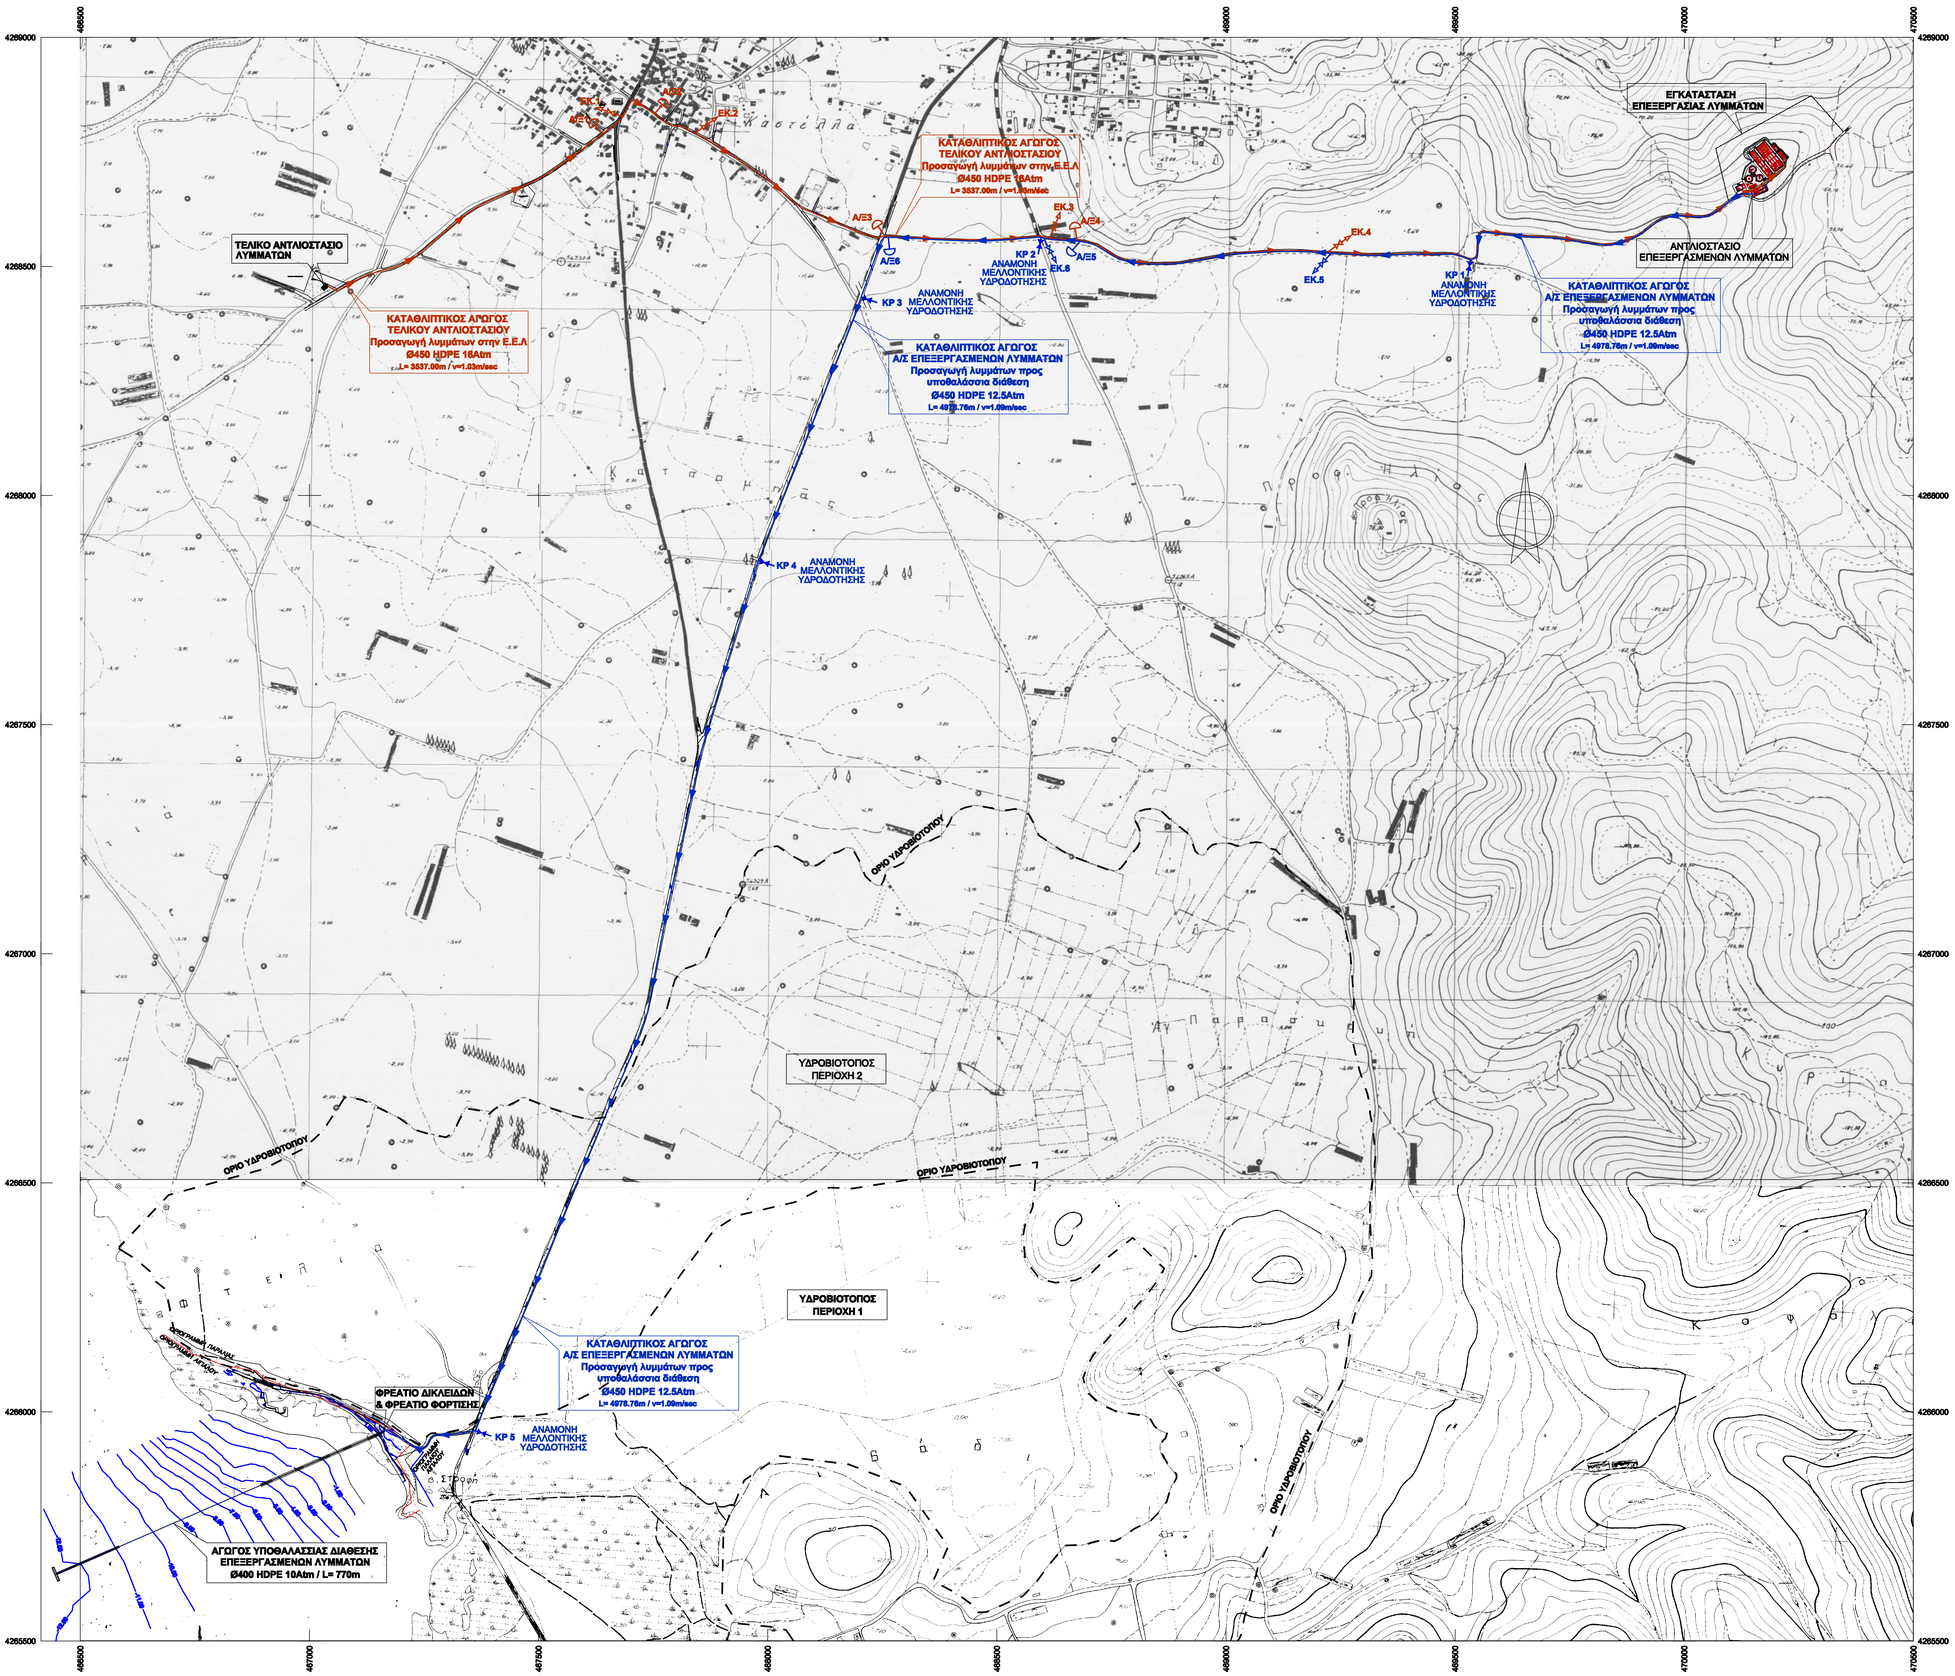
ΕΓΚΑΤΑΣΤΑΣΗ ΕΠΕΞΕΡΓΑΣΙΑΣ ΛΥΜΜΑΤΩΝ
ΑΝΤΛΙΟΣΤΑΣΙΟ ΕΠΕΞΕΡΓΑΣΜΕΝΩΝ ΛΥΜΜΑΤΩΝ
ΤΕΛΙΚΟ ΑΝΤΛΙΟΣΤΑΣΙΟ ΛΥΜΜΑΤΩΝ
ΚΑΤΑΘΛΙΠΤΙΚΟΣ ΑΓΩΓΟΣ ΤΕΛΙΚΟΥ ΑΝΤΛΙΟΣΤΑΣΙΟΥ
Προσαγωγή λυμμάτων στην Ε.Ε.Α
Ø450 HDPE 16Atm
L= 3537.00m / v=1.03m/sec
ΚΑΤΑΘΛΙΠΤΙΚΟΣ ΑΓΩΓΟΣ ΤΕΛΙΚΟΥ ΑΝΤΛΙΟΣΤΑΣΙΟΥ
Προσαγωγή λυμμάτων στην Ε.Ε.Α
Ø450 HDPE 16Atm
L= 3537.00m / v=1.03m/sec
ΚΑΤΑΘΛΙΠΤΙΚΟΣ ΑΓΩΓΟΣ
Α/Σ ΕΠΕΞΕΡΓΑΣΜΕΝΩΝ ΛΥΜΜΑΤΩΝ
Προσαγωγή λυμμάτων προς υποθαλάσσια διάθεση
Ø450 HDPE 12.5Atm
L= 4978.76m / v=1.09m/sec
ΚΑΤΑΘΛΙΠΤΙΚΟΣ ΑΓΩΓΟΣ
Α/Σ ΕΠΕΞΕΡΓΑΣΜΕΝΩΝ ΛΥΜΜΑΤΩΝ
Προσαγωγή λυμμάτων προς υποθαλάσσια διάθεση
Ø450 HDPE 12.5Atm
L= 4978.76m / v=1.09m/sec
ΚΑΤΑΘΛΙΠΤΙΚΟΣ ΑΓΩΓΟΣ
Α/Σ ΕΠΕΞΕΡΓΑΣΜΕΝΩΝ ΛΥΜΜΑΤΩΝ
Προσαγωγή λυμμάτων προς υποθαλάσσια διάθεση
Ø450 HDPE 12.5Atm
L= 4978.76m / v=1.09m/sec
ΑΓΩΓΟΣ ΥΠΟΘΑΛΑΣΣΙΑΣ ΔΙΑΘΕΣΗΣ
ΕΠΕΞΕΡΓΑΣΜΕΝΩΝ ΛΥΜΜΑΤΩΝ
Ø400 HDPE 10Atm / L= 770m
ΦΡΕΑΤΙΟ ΔΙΚΛΕΙΔΩΝ & ΦΡΕΑΤΙΟ ΦΟΡΤΙΣΗΣ
ΑΝΑΜΟΝΗ ΜΕΛΛΟΝΤΙΚΗΣ ΥΔΡΟΔΟΤΗΣΗΣ
ΚΡ 1
ΚΡ 2
ΚΡ 3
ΚΡ 4
ΚΡ 5
ΕΚ.1
ΕΚ.2
ΕΚ.3
ΕΚ.4
ΕΚ.5
ΕΚ.6
Α/Ξ1
Α/Ξ2
Α/Ξ3
Α/Ξ4
Α/Ξ5
Α/Ξ6
ΥΔΡΟΒΙΟΤΟΠΟΣ ΠΕΡΙΟΧΗ 1
ΥΔΡΟΒΙΟΤΟΠΟΣ ΠΕΡΙΟΧΗ 2
ΟΡΙΟ ΥΔΡΟΒΙΟΤΟΠΟΥ
ΟΡΙΟ ΥΔΡΟΒΙΟΤΟΠΟΥ
ΟΡΙΟ ΥΔΡΟΒΙΟΤΟΠΟΥ
ΟΡΙΟ ΥΔΡΟΒΙΟΤΟΠΟΥ
ΟΡΙΟ ΥΔΡΟΒΙΟΤΟΠΟΥ
ΟΡΙΟΓΡΑΜΜΗ ΠΑΡΑΛΙΑΣ
ΟΡΙΟΓΡΑΜΜΗ ΑΓΩΓΟΥ
ΥΠΟΜΝΗΜΑ
ΚΑΤΑΘΛΙΠΤΙΚΟΣ ΑΓΩΓΟΣ ΤΕΛΙΚΟΥ ΑΝΤΛΙΟΣΤΑΣΙΟΥ Προσαγωγή λυμμάτων στην Ε.Ε.Α
ΚΑΤΑΘΛΙΠΤΙΚΟΣ ΑΓΩΓΟΣ Α/Σ ΕΠΕΞΕΡΓΑΣΜΕΝΩΝ ΛΥΜΜΑΤΩΝ Προσαγωγή λυμμάτων προς υποθαλάσσια διάθεση
ΑΓΩΓΟΣ ΥΠΟΘΑΛΑΣΣΙΑΣ ΔΙΑΘΕΣΗΣ ΕΠΕΞΕΡΓΑΣΜΕΝΩΝ ΛΥΜΜΑΤΩΝ
ΕΚ.1 ΕΚΚΕΝΩΤΗΣ ΑΓΩΓΟΥ
Α/Ξ1 ΑΕΡΟΕΞΑΓΩΓΟΣ
ΚΡ 1 ΑΝΑΜΟΝΗ ΜΕΛΛΟΝΤΙΚΗΣ ΥΔΡΟΔΟΤΗΣΗΣ
ΕΛΛΗΝΙΚΗ ΔΗΜΟΚΡΑΤΙΑ
ΠΕΡΙΦΕΡΕΙΑ ΣΤΕΡΕΑΣ ΕΛΛΑΔΑΣ
ΝΟΜΟΣ ΕΥΒΟΙΑΣ
ΔΗΜΟΣ ΔΙΡΦΥΩΝ - ΜΕΣΣΑΠΙΩΝ
ΜΕΛΕΤΗ ΕΡΓΩΝ ΣΥΛΛΟΓΗΣ ΜΕΤΑΦΟΡΑΣ - ΕΠΕΞΕΡΓΑΣΙΑΣ ΚΑΙ ΔΙΑΘΕΣΗΣ ΛΥΜΑΤΩΝ ΟΙΚΙΣΜΩΝ ΨΑΧΝΩΝ ΚΑΙ ΚΑΣΤΕΛΑΣ ΤΟΥ ΔΗΜΟΥ ΔΙΡΦΥΩΝ - ΜΕΣΣΑΠΙΩΝ
ΟΡΙΣΤΙΚΗ ΥΔΡΑΥΛΙΚΗ ΜΕΛΕΤΗ
ΠΕΡΙΟΧΗ ΜΕΛΕΤΗΣ - ΘΕΣΕΙΣ ΕΡΓΩΝ
ΚΛΙΜΑΚΑ : 1:5000
ΑΡ. ΣΧΕΔΙΟΥ ΥΔΡ - 2
ΗΜΕΡΗΝΙΑ ΟΝΟΜΑΤΕΠΩΝΥΜΟ ΥΠΟΓΡΑΦΗ
ΣΥΝΤΑΞΗ ΑΠΡ. 2015 Ε. ΔΡΟΣΟΥ
ΕΛΕΓΧΟΣ ΑΠΡ. 2015 Γ. ΣΑΚΕΛΛΑΡΑΚΗΣ
ΕΓΚΡΙΣΗ ΑΠΡ. 2015 Χ. ΑΦΡΑΤΑΙΟΣ
ΑΝΑΔΟΧΟΙ ΜΕΛΕΤΗΤΕΣ:
1.- Χ. ΑΦΡΑΤΑΙΟΣ Λεβάντα 11, Χαλκίδα 341 00
2.- Ι. ΣΑΛΑΤΑΓΙΑΝΝΗΣ Προκοπίου 32, Χαλκίδα 341 00
3.- Ν. ΔΗΜΗΤΡΑΚΟΠΟΥΛΟΣ
4.- Κ. ΣΤΑΥΡΟΠΟΥΛΟΣ
5.- Π. ΑΝΔΡΟΝΟΠΟΥΛΟΣ
6.- Ι. ΜΠΑΜΠΑΡΑΚΟΣ
ΕΓΚΡΙΣΗ ΥΠΗΡΕΣΙΑΣ
ΗΜΕΡ/ΝΙΑ ΟΝΟΜΑΤΕΠΩΝΥΜΟ ΥΠΟΓΡΑΦΗ
ΘΕΩΡΗΘΗΚΕ
ΕΛΕΓΧΘΗΚΕ
ΕΓΚΡΙΘΗΚΕ